





Planzeichnung

Bisherige Darstellung des Flächennutzungsplans

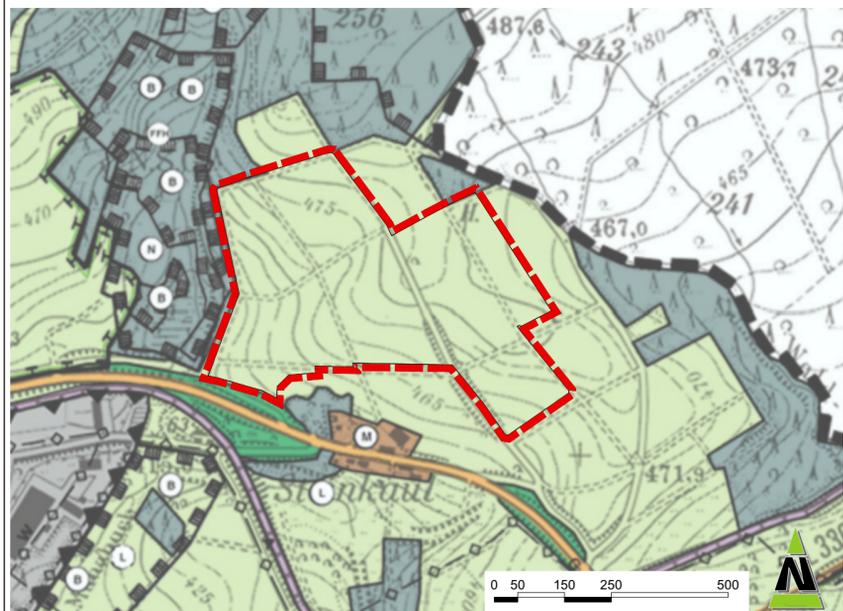

Teiländerung des Flächennutzungsplans

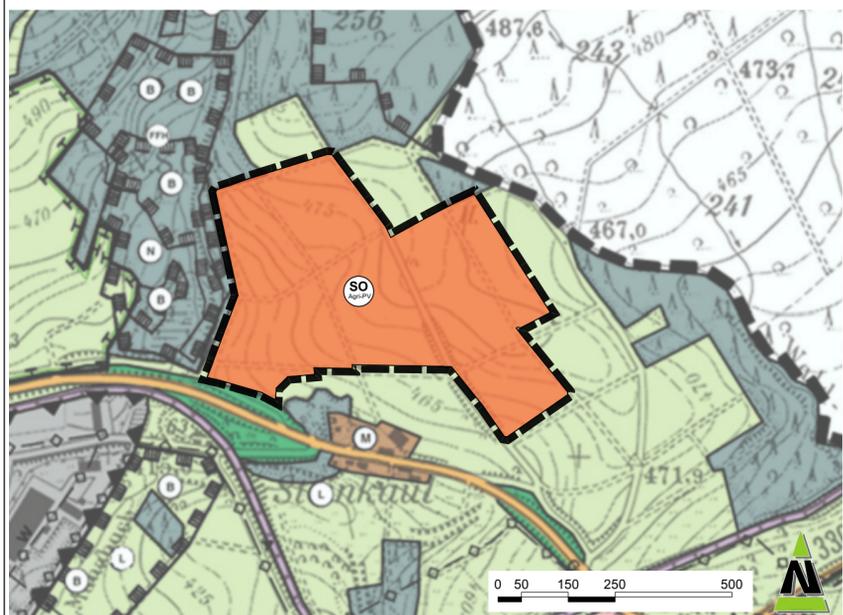

Planzeichenerläuterung (nach BauGB in Verbindung mit BauNVO und PlanzV 1990)

Bisherige Darstellung des Flächennutzungsplans

- Fläche für die Landwirtschaft (§ 5 Abs. 2 Nr. 9 a BauGB)
- Grenze des räumlichen Geltungsbereichs der Flächennutzungsplanänderung

Teiländerung des Flächennutzungsplans

- Sonderbaufläche "Agri-PV" (§ 5 Abs. 2 Nr. 1 BauGB i.V.m. § 1 Abs. 1 Nr. 4 BauNVO)
- Grenze des räumlichen Geltungsbereichs der Flächennutzungsplanänderung

Gesetzliche Grundlagen

- Bund:**
- Raumordnungsgesetz vom 22. Dezember 2008 (BGBl. I S. 2986), zuletzt geändert durch Artikel 5 des Gesetzes vom 3. Dezember 2020 (BGBl. I S. 2694).
 - Baugesetzbuch in der Fassung der Bekanntmachung vom 3. November 2017 (BGBl. I S. 3634), zuletzt geändert durch Artikel 2 der Verordnung vom 4. Januar 2023 (BGBl. I Nr. 6)
 - Baunutzungsverordnung in der Fassung der Bekanntmachung vom 21. November 2017 (BGBl. I S. 3786), zuletzt geändert durch Gesetz vom 14.06.2021 (BGBl. I S. 1802) m.W.v. 23.06.2021
 - Verordnung über die Ausarbeitung der Bauleitpläne und die Darstellung des Planinhalts (Planzeichenverordnung - PlanZV) vom 18. Dezember 1990 (BGBl. I S. 58), zuletzt geändert durch Artikel 3 des Gesetzes vom 14. Juni 2021 (BGBl. I S. 1802).
 - Gesetz zur Ordnung des Wasserhaushalts (Wasserhaushaltsgesetz WHG) in der Fassung der Bekanntmachung vom 31. Juli 2009 (BGBl. I S. 2585), zuletzt geändert durch Artikel 2 des Gesetzes vom 18. August 2021 (BGBl. I S. 3901).
 - Gesetz über Naturschutz und Landschaftspflege (Bundesnaturschutzgesetz - BNatSchG) Artikel 1 Gesetz vom 29. Juli 2009 BGBl. I S. 2542 (Nr. 51); zuletzt geändert durch Artikel 1 des Gesetzes vom 18. August 2021 (BGBl. I S. 3908).
 - Gesetz zum Schutz vor schädlichen Umwelteinwirkungen durch Luftverunreinigungen, Geräusche, Erschütterungen und ähnliche Vorgänge (Bundes-Immissionsschutzgesetz BImSchG) in der Fassung der Bekanntmachung vom 17. Mai 2013 (BGBl. I S. 1274), zuletzt geändert durch Artikel 1 des Gesetzes vom 18. August 2021 (BGBl. I S. 3901).
 - Gesetz zum Schutz vor schädlichen Bodenveränderungen und zur Sanierung von Altlasten. (Bundes-Bodenschutzgesetz BBodSchG) Artikel 1 des Gesetzes vom 17. März 1998 (BGBl. I S. 502), zuletzt geändert durch Artikel 7 des Gesetzes vom 25. Februar 2021 (BGBl. I S. 306).
 - Bundes-Bodenschutz- und Altlastenverordnung vom 12. Juli 1999 (BGBl. I S. 1554), zuletzt geändert durch Artikel 126 der Verordnung vom 19. Juni 2020 (BGBl. I S. 1328).
 - Plansicherstellungsgesetz vom 20. Mai 2020 (BGBl. I S. 1041), das zuletzt durch Artikel 1 des Gesetzes vom 18. März 2021 (BGBl. I S. 353) geändert worden ist.

- Land:**
- Saarländisches Landesplanungsgesetz (SLPG), Gesetz Nr. 1731 vom 18. November 2010 (Amtsblatt des Saarlandes S. 2599), zuletzt geändert durch das Gesetz vom 13. Februar 2019 (Amtsbl. I S. 324).
 - Kommunaleselbstverwaltungsgesetz (KSVG) in der Fassung der Bekanntmachung vom 27. Juni 1997 (Amtsblatt des Saarlandes S. 682), zuletzt geändert durch Artikel 60 des Gesetzes vom 8. Dezember 2021 (Amtsbl. I S. 2629).
 - Gesetz zum Schutz der Natur und Heimat im Saarland (Saarländisches Naturschutzgesetz SNG), Artikel 1 des Gesetzes Nr. 1592 zur Neuordnung des Saarländischen Naturschutz- rechts vom 05. April 2006 (Amtsblatt des Saarlandes, S. 726), zuletzt geändert durch das Gesetz vom 12. Mai 2021 (Amtsbl. I S. 1491).
 - Saarländisches Wassergesetz (SWG), in der Fassung der Bekanntmachung vom 30. Juli 2004 (Amtsblatt des Saarlandes S. 1994), zuletzt geändert durch das Gesetz vom 13. Februar 2019 (Amtsbl. I S. 324).
 - Saarländisches Denkmalschutzgesetz (SDSchG), Artikel 3 des Gesetzes Nr. 1946 zur Neuordnung des saarländischen Denkmalschutzes vom 13. Juni 2018 (Amtsblatt des Saarlandes 2018 S. 358).
 - Landesbauordnung (LBO), Artikel 1 des Gesetzes Nr. 1544 zur Neuordnung des Saarländischen Bauordnungs- und Bauberufsrechts vom 18. Februar 2004 (Amtsblatt des Saarlandes S. 822), zuletzt geändert durch das Gesetz vom 16. März 2022 (Amtsbl. I 2. 648).
 - Saarländisches Nachbarrechtsgesetz vom 28. Februar 1973 (Amtsblatt des Saarlandes, S. 210), zuletzt geändert durch das Gesetz vom 04. Dezember 2019 (Amtsblatt I 2020 S. 211, 760).
 - Saarländisches Gesetz zur Ausführung des Bundes-Bodenschutzgesetzes (SBodSchG)-Saarländisches Bodenschutzgesetz vom 20. März 2002 (Amtsblatt des Saarlandes S. 990) zuletzt geändert durch Art.10 Abs.3 i.V.m. Art.14 des Gesetzes Nr.1632 zur Reform der saarländischen Verwaltungsstrukturen vom 21. November 2007 (Amtsblatt des Saarlandes S.2393).

Verfahrensvermerke

Änderungsbeschluss

Der Gemeinderat der Gemeinde Nonnweiler hat am _____ die Teiländerung des Flächennutzungsplanes im Bereich des Vorhabenbezogenen Bebauungsplanes "Agri-Solarpark Nonnweiler-Schwarzenbach" beschlossen (§ 2 Abs. 1 Satz 2 BauGB).

Die vorgebrachten Anregungen wurden vom Gemeinderat der Gemeinde Nonnweiler am _____ geprüft und in die Abwägung eingestellt.

Das Ergebnis wurde denjenigen, die Anregungen vorgebracht haben, mitgeteilt (§ 3 Abs. 2 Satz 4 BauGB).

Der Beschluss über die Teiländerung des Flächennutzungsplanes wurde am _____ ortsüblich bekanntgemacht (§ 2 Abs. 1 BauGB).

Nonnweiler, den

.....
(Der Bürgermeister)

Beteiligungsverfahren

Der Gemeinderat der Gemeinde Nonnweiler hat in seiner Sitzung am _____ den Entwurf der Teiländerung des Flächennutzungsplanes angenommen und für das frühzeitige Beteiligungsverfahren bestimmt.

Die frühzeitige Beteiligung der Öffentlichkeit wurde vom _____ bis zum _____ durchgeführt (§ 3 Abs.1 BauGB).

Die Bekanntmachung der frühzeitigen Beteiligung der Öffentlichkeit erfolgte am _____

Die Behörden und sonstigen Träger öffentlicher Belange, deren Aufgabenbereich Belange der Umweltprüfung berühren kann, wurden mit Schreiben vom _____ von der Planung unterrichtet und zur Äußerung im Hinblick auf den erforderlichen Umfang und Detaillierungsgrad der Umweltprüfung nach § 2 Abs. 4 BauGB bis zum _____ aufgefordert.

Der Gemeinderat der Gemeinde Nonnweiler hat in seiner Sitzung am _____ den Entwurf der Teiländerung des Flächennutzungsplanes mit Begründung angenommen und zur Auslegung bestimmt.

Der Entwurf der Teiländerung des Flächennutzungsplanes im Bereich des Vorhabenbezogenen Bebauungsplanes "Agri-Solarpark Nonnweiler-Schwarzenbach", bestehend aus der Planzeichnung und der Begründung sowie die wesentlichen, bereits vorliegenden umweltbezogenen Stellungnahmen, haben in der Zeit vom _____ bis einschließlich _____ öffentlich ausgelegen (§ 3 Abs. 2 BauGB)

Ort und Dauer der Auslegung sowie Angaben dazu, welche Arten umweltbezogener Informationen verfügbar sind, wurden mit dem Hinweis, dass Stellungnahmen während der Auslegungsfrist abgegeben werden können und dass nicht fristgerecht abgegebene Stellungnahmen bei der Beschlussfassung unberücksichtigt bleiben können, am _____ ortsüblich bekanntgemacht (§ 3 Abs. 2 BauGB).

Die betroffenen Behörden und sonstigen Träger öffentlicher Belange sowie die Nachbargemeinden wurden gem. § 4 Abs. 2 BauGB i.V.m. § 2 Abs. 2 BauGB parallel zur öffentlichen Auslegung mit Schreiben vom _____ an der Teiländerung des Flächennutzungsplanes im Bereich des Vorhabenbezogenen Bebauungsplanes "Agri-Solarpark Nonnweiler-Schwarzenbach", beteiligt.

Im Anschreiben wurde auf die parallel stattfindende Auslegung hingewiesen.

.....
Ministerium für Inneres, Bauen und Sport

Saarbrücken, den

Bekanntmachung

Die Erteilung der Genehmigung der Teiländerung des Flächennutzungsplanes durch das Ministerium für Inneres, Bauen und Sport vom _____ ist am _____ gem. § 6 Abs. 5 BauGB ortsüblich bekanntgemacht worden, mit dem Hinweis auf Ort und Zeit der öffentlichen Einsehbarkeit des Flächennutzungsplans.

Mit der Bekanntmachung ist die Teiländerung des Flächennutzungsplanes im Bereich des Vorhabenbezogenen Bebauungsplanes "Agri-Solarpark Nonnweiler-Schwarzenbach" wirksam.

Nonnweiler, den

.....
(Der Bürgermeister)


Ausfertigung

Die Teiländerung des Flächennutzungsplanes im Bereich des Vorhabenbezogenen Bebauungsplanes "Agri-Solarpark Nonnweiler-Schwarzenbach" wird hiermit ausgefertigt.

Nonnweiler, den

.....
(Der Bürgermeister)

Übersichtslageplan (ohne Maßstab)

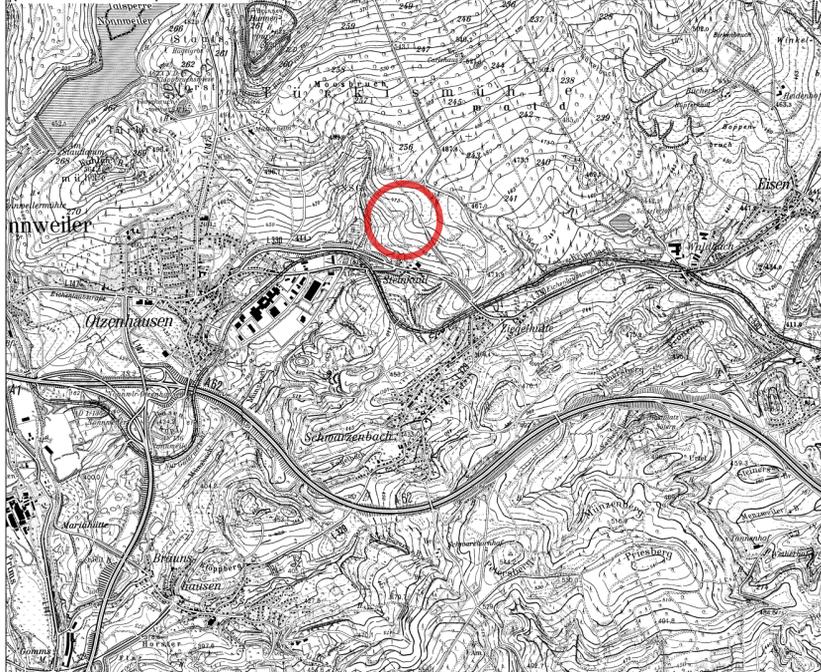

Maßstab 1 : 10.000	Projektbezeichnung NON-BP-SOLSCHWARZ-23-023	Planformat 395 x 715 mm
Verfahrensstand Vorentwurf- Scoping	Datum 14.09.2023	Bearbeitung Dipl.- Geogr. Th. Eisenhut

Gemeinde Nonnweiler / Ortsteil Schwarzenbach Teiländerung des Flächennutzungsplanes im Bereich des Vorhabenbezogenen Bebauungsplanes "Agri-Solarpark Nonnweiler-Schwarzenbach"