


Lageplan, o.M.

Geltungsbereich des Bebauungsplanes und der Teiländerung des Flächennutzungsplanes
„Freizeitzentrum Peterberg“ in der Gemeinde Nonnweiler, Ortsteile Baunshausen und Kastel



Quelle und Stand Katastergrundlage: LVGL, Gemarkung Braunshausen: 07.11.2019, Gemarkung Kastel 12.05.2021 (Flurbereinigung); Bearbeitung: Kernplan; Stand: 16.06.2021

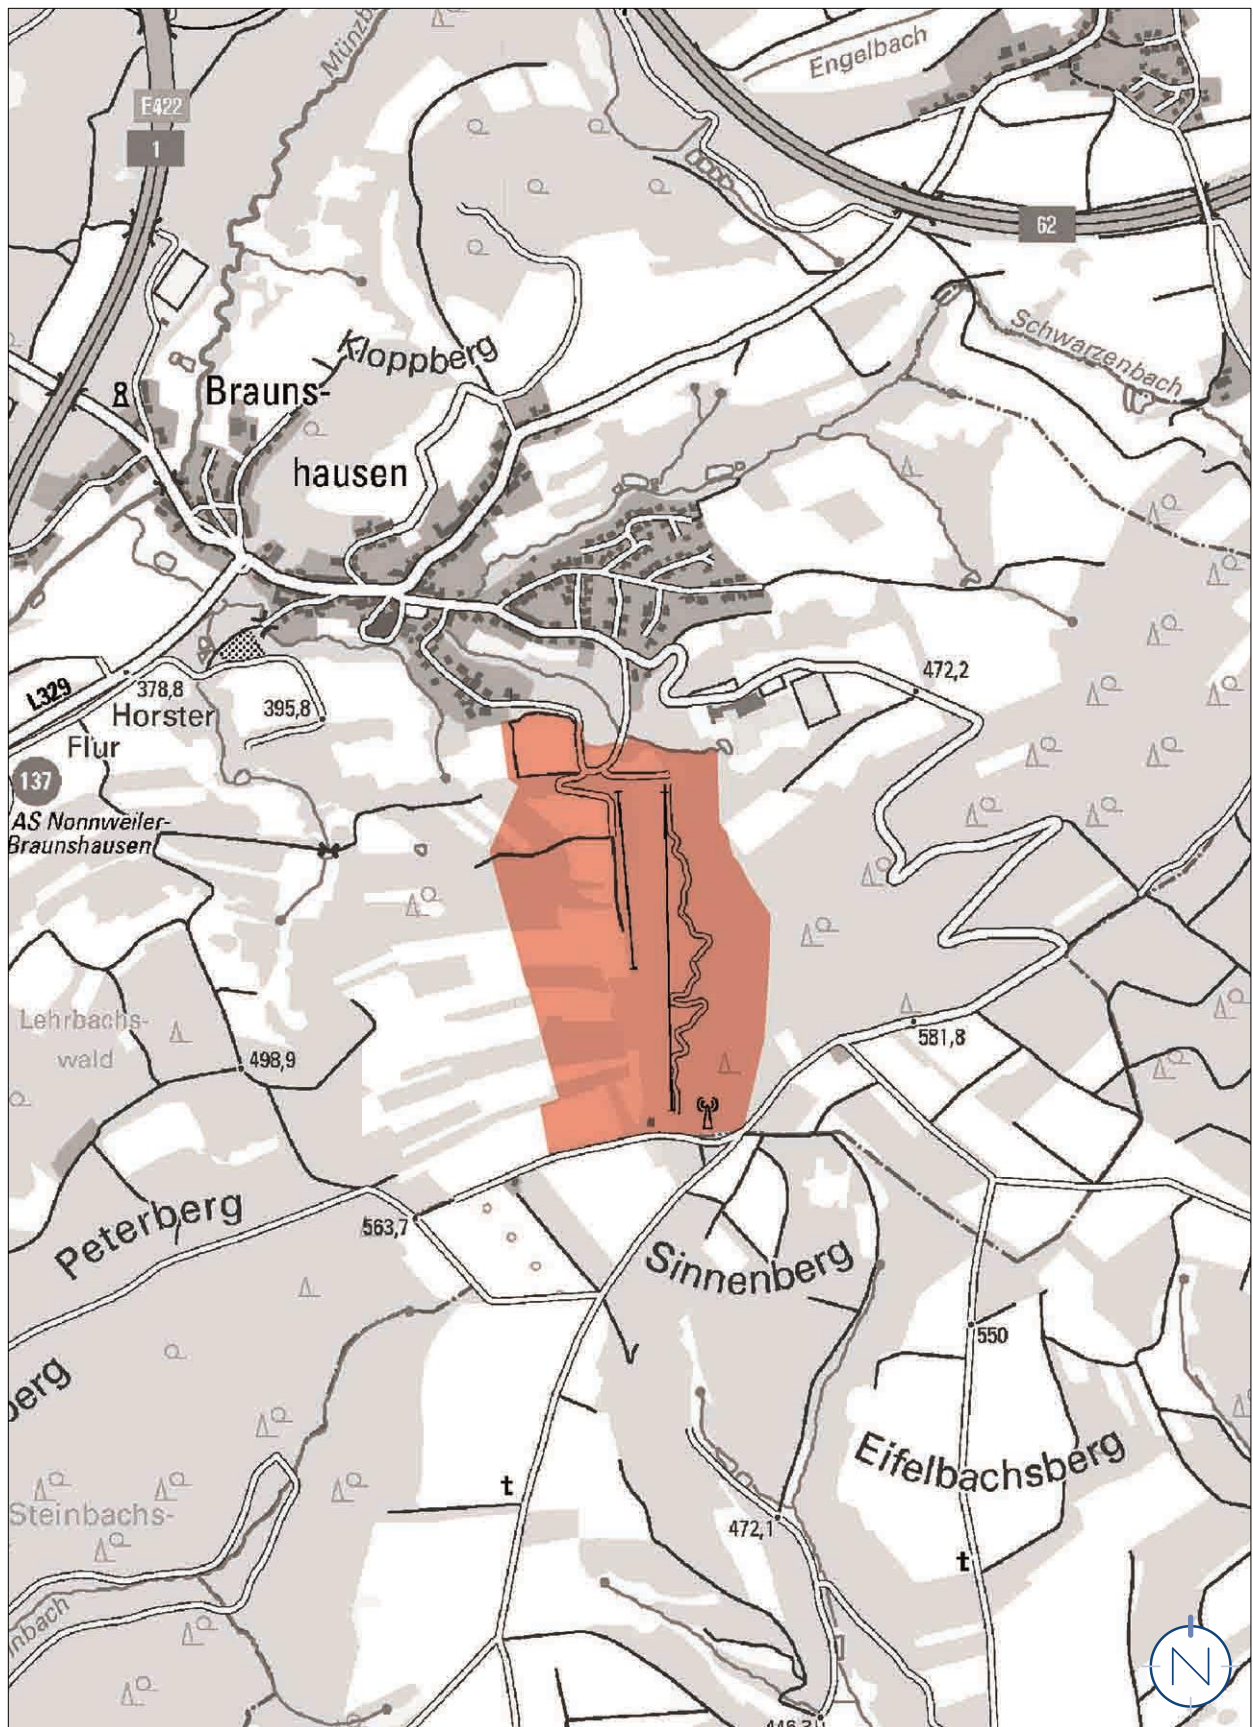

Quelle: ZORA, Z – 026/05, LVGL; Bearbeitung: Kernplan; Stand: 16.06.2021