




## BISHERIGE DARSTELLUNG DES FLÄCHENNUTZUNGSPLANS

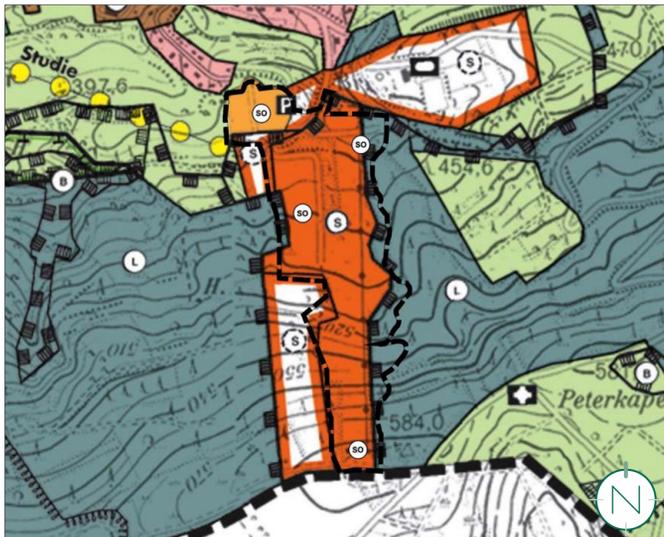

## TEILÄNDERUNG DES FLÄCHENNUTZUNGSPLANS

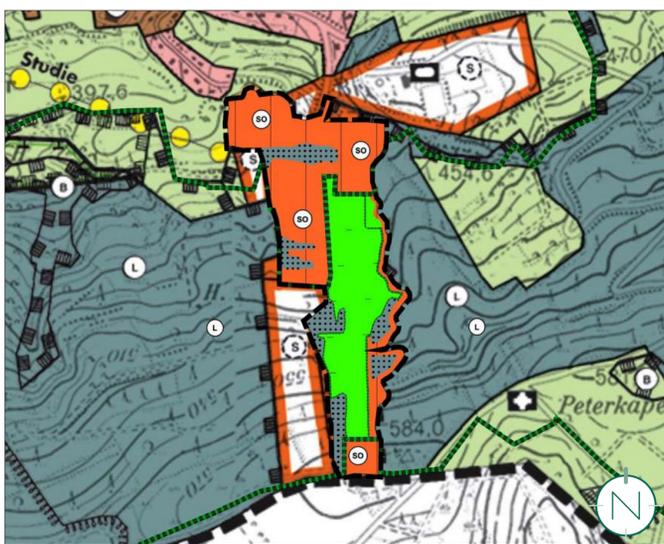

## PLANZEICHENERLÄUTERUNG

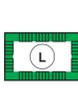	GELTUNGSBEREICH DER TEILÄNDERUNG
	SONDERBAUFLÄCHE (ALT) (§ 5 ABS. 2 NR. 1 BAUGB)
	GEPLANTE SONDERBAUFLÄCHEN (ALT) (§ 5 ABS. 2 NR. 1 BAUGB)
	SONDERBAUFLÄCHE „FREIZEITZENTRUM“ (NEU) (§ 5 ABS. 2 NR. 1 BAUGB)
	VERKEHRSFLÄCHE (ALT) (§ 5 ABS. 2 NR. 3 BAUGB)
	GRÜNFLÄCHEN (NEU) (§ 5 ABS. 2 NR. 5 BAUGB)
	FLÄCHEN FÜR WALD (ALT) (§ 5 ABS. 2 NR. 9B BAUGB)
	FLÄCHEN FÜR WALD (NEU) (§ 5 ABS. 2 NR. 9B BAUGB)
	FLÄCHEN FÜR MASSNAHMEN ZUM SCHUTZ, ZUR PFLEGE UND ZUR ENTWICKLUNG VON BODEN, NATUR UND LANDSCHAFT (NEU) (§ 5 ABS. 2 NR. 10 BAUGB)
	UMGRENZUNG VON SCHUTZGEBIETEN UND SCHUTZOBJEKTEN IM SINNE DES NATURSCHUTZRECHTES; HIER: LANDSCHAFTSSCHUTZGEBIET „LSG-L 02.01.03“ (ALT) (§ 5 ABS. 4 BAUGB)
	UMGRENZUNG VON SCHUTZGEBIETEN UND SCHUTZOBJEKTEN IM SINNE DES NATURSCHUTZRECHTES; HIER: LANDSCHAFTSSCHUTZGEBIET „LSG-L 02.01.03“ (NEU) (§ 5 ABS. 4 BAUGB)

## VERFAHRENSVERMERKE

- Der Gemeinderat der Gemeinde Nonweiler hat am \_\_\_\_\_ die Einleitung des Verfahrens zur Teiländerung des Flächennutzungsplans „Freizeitzentrum Peterberg“ beschlossen (§ 2 Abs. 1 BauGB).
- Der Beschluss, die Teiländerung durchzuführen, wurde am \_\_\_\_\_ ortsüblich bekannt gemacht (§ 2 Abs. 1 BauGB).
- Die Öffentlichkeit wurde im Rahmen einer Unterrichtung in der Zeit vom \_\_\_\_\_ bis einschließlich \_\_\_\_\_ frühzeitig beteiligt (§ 3 Abs. 1 BauGB).
- Die Behörden und sonstigen Träger öffentlicher Belange sowie die Nachbargemeinden, deren Aufgabenbereich von der Planung berührt werden kann, wurden mit Schreiben vom \_\_\_\_\_ frühzeitig beteiligt und von der Planung unterrichtet und um Äußerung auch im Hinblick auf den erforderlichen Umfang und Detaillierungsgrad der Umweltprüfung nach § 2 Abs. 4 BauGB aufgefordert (§ 4 Abs. 1 BauGB). Ihnen wurde eine Frist bis zum \_\_\_\_\_ zur Stellungnahme eingeräumt.
- Der Gemeinderat der Gemeinde Nonweiler hat in seiner Sitzung am \_\_\_\_\_ die Anpassung des Geltungsbereiches der Teiländerung des Flächennutzungsplans „Freizeitzentrum Peterberg“ beschlossen (1 Abs. 3 BauGB i.V.m. § 2 Abs. 1 BauGB).
- Der Gemeinderat der Gemeinde Nonweiler hat in seiner Sitzung am \_\_\_\_\_ den Entwurf gebilligt und die öffentliche Auslegung der Teiländerung des Flächennutzungsplans „Freizeitzentrum Peterberg“ beschlossen (§ 3 Abs. 2 BauGB).
- Der Entwurf der Teiländerung des Flächennutzungsplans „Freizeitzentrum Peterberg“ bestehend aus der Planzeichnung (Teil A) und dem Textteil (Teil B), der Begründung und dem Umweltbericht, hat in der Zeit vom \_\_\_\_\_ bis einschließlich \_\_\_\_\_ öffentlich ausliegen (§ 3 Abs. 2 BauGB).
- Ort und Dauer der Auslegung wurden mit dem Hinweis, dass Stellungnahmen während der Auslegungsfrist von jedermann schriftlich, zur Niederschrift oder elektronisch per Mail abgegeben werden können und dass nicht fristgerecht abgegebene Stellungnahmen bei der Beschlussfassung über die Teiländerung des Flächennutzungsplans unberücksichtigt bleiben können, am \_\_\_\_\_ ortsüblich bekannt gemacht (§ 3 Abs. 2 BauGB).
- Die Behörden und sonstigen Träger öffentlicher Belange sowie die Nachbargemeinden wurden mit Schreiben vom \_\_\_\_\_ von der Auslegung benachrichtigt (§ 3 Abs. 2 BauGB, § 4 Abs. 2 BauGB und § 2 Abs. 2 BauGB). Ihnen wurde eine Frist bis zum \_\_\_\_\_ zur Stellungnahme eingeräumt.
- Während der öffentlichen Auslegung gingen seitens der Behörden und der sonstigen Träger öffentlicher Belange, der Nachbargemeinden sowie der Bürger Anregungen und Stellungnahmen ein. Die Abwägung der vorgebrachten Bedenken und Anregungen erfolgte durch den Gemeinderat am \_\_\_\_\_. Das Ergebnis wurde denjenigen, die Anregungen und Stellungnahmen vorgebracht haben, mitgeteilt (§ 3 Abs. 2 Satz 4 BauGB).
- Der Gemeinderat hat am \_\_\_\_\_ die Teiländerung des Flächennutzungsplans „Freizeitzentrum Peterberg“ beschlossen.

Nonweiler, den \_\_\_\_\_

Der Bürgermeister

- Die Teiländerung des Flächennutzungsplanes „Freizeitzentrum Peterberg“ wurde gem. § 6 Abs.1 BauGB der höheren Verwaltungsbehörde zur Genehmigung vorgelegt.
- Die Teiländerung des Flächennutzungsplanes „Freizeitzentrum Peterberg“ wurde gem. § 6 Abs. 1 BauGB vom Ministerium für Inneres, Bauen und Sport genehmigt.

Az.: \_\_\_\_\_

Ministerium für Inneres, Bauen und Sport

Saarbrücken, den \_\_\_\_\_

- Die Erteilung der Genehmigung der Flächennutzungsplan-teiländerung durch das Ministerium für Inneres, Bauen und Sport vom \_\_\_\_\_ ist am \_\_\_\_\_ gem. § 6 Abs. 5 BauGB ortsüblich bekannt gemacht worden, mit dem Hinweis auf Ort und Zeit der Einsehbarkeit der Teiländerung des Flächennutzungsplans. Mit der Bekanntmachung ist die Teiländerung des Flächennutzungsplanes „Freizeitzentrum Peterberg“ wirksam.

Nonweiler, den \_\_\_\_\_

Der Bürgermeister

## GESETZLICHE GRUNDLAGEN


Für die Verfahrensdurchführung und die Darstellungen der Teiländerung des Flächennutzungsplanes gelten u.a. folgende Gesetze und Verordnungen:

- Baugesetzbuch in der Fassung der Bekanntmachung vom 03. November 2017 (BGBl. I S. 3634), zuletzt geändert durch Artikel 2 des Gesetzes vom 4. Januar 2023 (BGBl. I Nr. 6).
- Verordnung über die bauliche Nutzung der Grundstücke (Baunutzungsverordnung - BauNVO) in der Fassung der Bekanntmachung vom 21. November 2017 (BGBl. I S. 3786), geändert durch Artikel 2 des Gesetzes vom 14. Juni 2021 (BGBl. I S. 1802).
- Verordnung über die Ausarbeitung der Bauleitpläne und die Darstellung des Planinhalts (PlanZV) vom 18.12.1990 (BGBl. 1991 I S. 58), zuletzt geändert durch Artikel 3 des Gesetzes vom 14. Juni 2021 (BGBl. I S. 1802).
- Gesetz über Naturschutz und Landschaftspflege (Bundesnaturschutzgesetz - BNatSchG) vom 29. Juli 2009 (BGBl. I S. 2542), zuletzt geändert durch Artikel 3 des Gesetzes vom 8. Dezember 2022 (BGBl. I S. 2240).

- § 12 des Kommunalselfstverwaltungsgesetzes (KSVG) des Saarlandes in der Fassung der Bekanntmachung vom 27. Juni 1997 (Amtsbl. S. 682), zuletzt geändert durch Artikel 2 des Gesetzes vom 12. Oktober 2022 (Amtsbl. I S. 1296).
- Gesetz zum Schutz der Natur und Heimat im Saarland - Saarländisches Naturschutzgesetz - (SNG) - vom 05. April 2006 (Amtsbl. 2006 S. 726), zuletzt geändert durch Artikel 162 des Gesetzes vom 8. Dezember 2021 (Amtsbl. I S. 2629).

## Freizeitzentrum Peterberg

Teiländerung des Flächennutzungsplanes in der Gemeinde Nonweiler, Ortsteile Braunshausen und Kastel

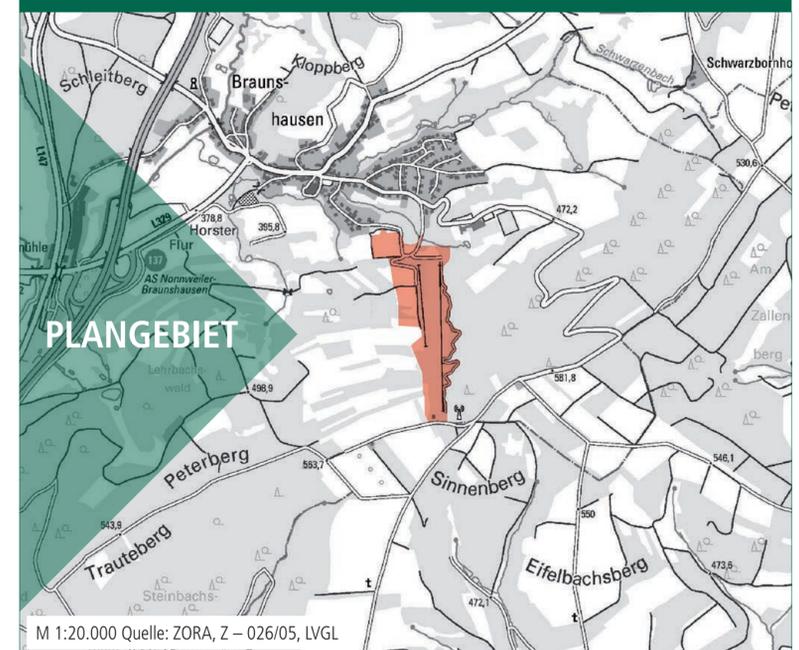

Bearbeitet im Auftrag der  
Gemeinde Nonweiler  
Trierer Straße 5  
66620 Nonweiler

Gesellschaft für Städtebau und  
Kommunikation mbH

Kirchenstraße 12 - 66557 Illingen  
Tel: 0 68 25 - 4 04 10 70  
email: info@kernplan.de

Stand der Planung: 19.01.2023  
**ENTWURF**

Geschäftsführer:  
Dipl.-Ing. Hugo Kern  
Dipl.-Ing. Sarah End

Maßstab 1:10.000 im Original  
Verkleinerung ohne Maßstab

0 100 500 1000

KERN  
PLAN