



BISHERIGE DARSTELLUNG DES FLÄCHENNUTZUNGSPLANS

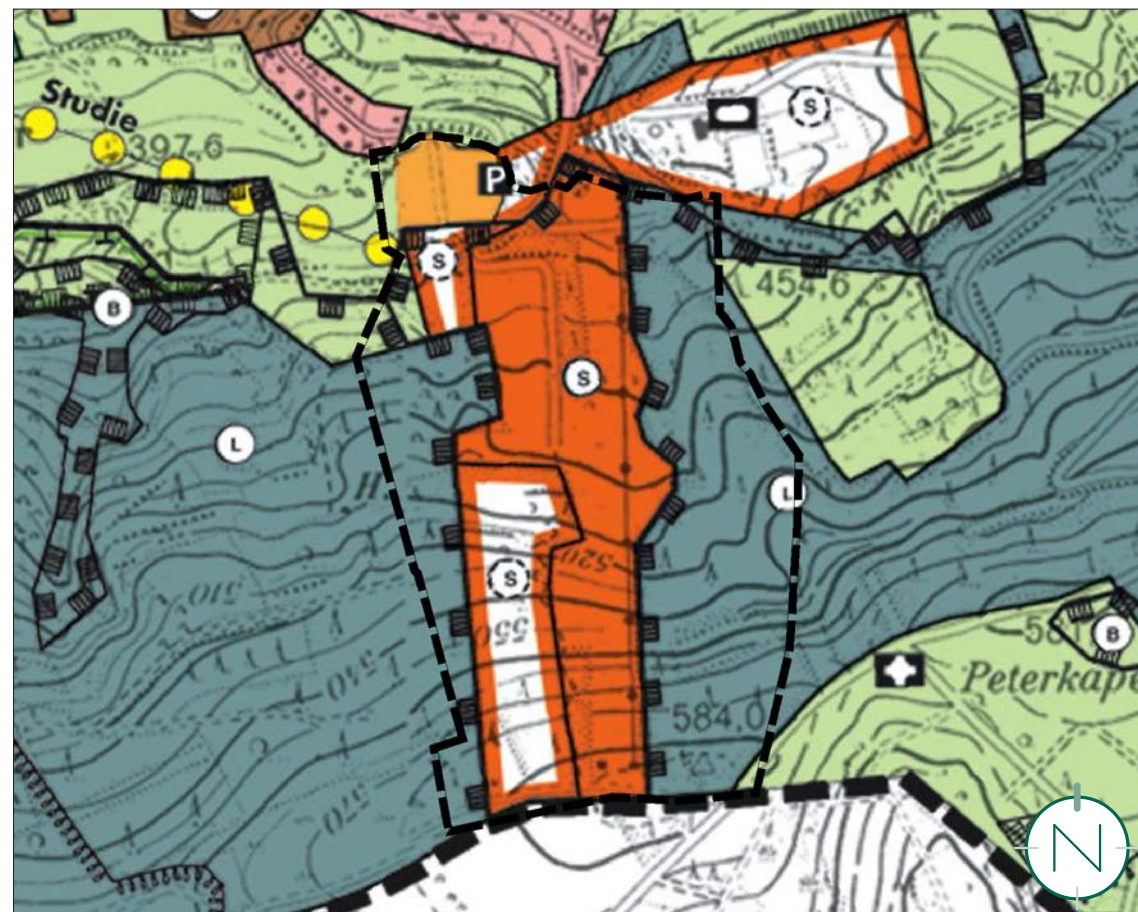

TEILÄNDERUNG DES FLÄCHENNUTZUNGSPLANS

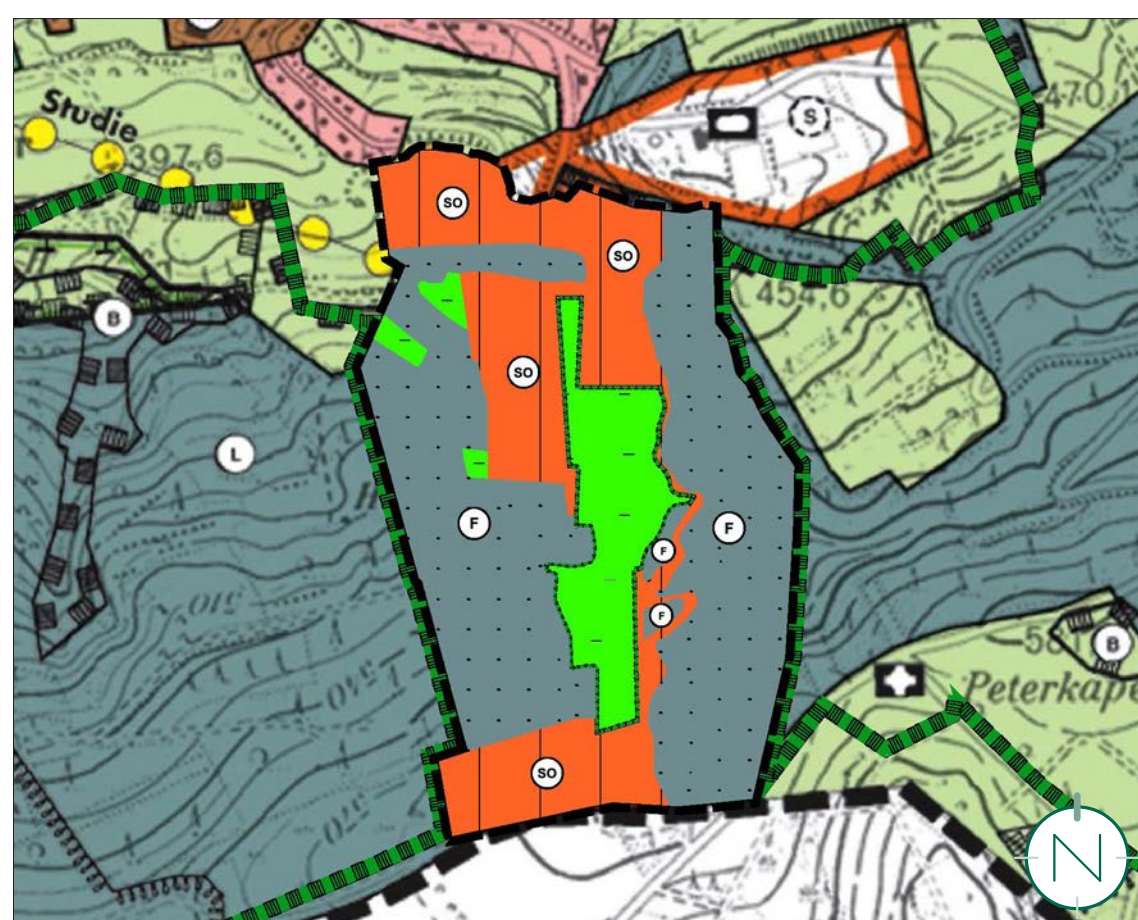

PLANZEICHENERLÄUTERUNG

	GELTUNGSBEREICH DER TEILÄNDERUNG
	SONDERBAUFLÄCHE (ALT) (§ 5 ABS. 2 NR. 1 BAUGB)
	GEPLANTE SONDERBAUFLÄCHEN (ALT) (§ 5 ABS. 2 NR. 1 BAUGB)
	SONDERBAUFLÄCHE „FREIZEITZENTRUM“ (NEU) (§ 5 ABS. 2 NR. 1 BAUGB)
	VERKEHRSFLÄCHE (ALT) (§ 5 ABS. 2 NR. 3 BAUGB)
	GRÜNFLÄCHEN (NEU) (§ 5 ABS. 2 NR. 5 BAUGB)
	FLÄCHE FÜR DIE LANDWIRTSCHAFT (ALT) (§ 5 ABS. 2 NR. 9A BAUGB)
	FLÄCHEN FÜR WALD (ALT) (§ 5 ABS. 2 NR. 9B BAUGB)
	FLÄCHEN FÜR WALD „FREIZEITZENTRUM / BIKE“ (NEU) (§ 5 ABS. 2 NR. 9B BAUGB)
	FLÄCHEN FÜR MASSNAHMEN ZUM SCHUTZ, ZUR PFLEGE UND ZUR ENTWICKLUNG VON BODEN, NATUR UND LANDSCHAFT (NEU) (§ 5 ABS. 2 NR. 10 BAUGB)
	UMGRENZUNG VON SCHUTZGEBIETEN UND SCHUTZOBJEKTEN IM SINNE DES NATURSCHUTZRECHTES; HIER: LANDSCHAFTSSCHUTZGEBIET „LSG-L 02.01.03“ (ALT) (§ 5 ABS. 4 BAUGB)
	UMGRENZUNG VON SCHUTZGEBIETEN UND SCHUTZOBJEKTEN IM SINNE DES NATURSCHUTZRECHTES; HIER: LANDSCHAFTSSCHUTZGEBIET „LSG-L 02.01.03“ (NEU) (§ 5 ABS. 4 BAUGB)

VERFAHRENSVERMERKE

- Der Gemeinderat der Gemeinde Nonweiler hat am _____ die Einleitung des Verfahrens zur Teiländerung des Flächennutzungsplans „Freizeitzentrum Peterberg“ beschlossen (§ 2 Abs. 1 BauGB).
- Der Beschluss, die Teiländerung durchzuführen, wurde am _____ ortsüblich bekannt gemacht (§ 2 Abs. 1 BauGB).
- Die Öffentlichkeit wurde im Rahmen einer Unterrichtung in der Zeit vom _____ bis einschließlich _____ frühzeitig beteiligt (§ 3 Abs. 1 BauGB).
- Die Behörden und sonstigen Träger öffentlicher Belange sowie die Nachbargemeinden, deren Aufgabenbereich von der Planung berührt werden kann, wurden mit Schreiben vom _____ frühzeitig beteiligt und von der Planung unterrichtet und um Äußerung auch im Hinblick auf den erforderlichen Umfang und Detaillierungsgrad der Umweltprüfung nach § 2 Abs. 4 BauGB aufgefordert (§ 4 Abs. 1 BauGB). Ihnen wurde eine Frist bis zum _____ zur Stellungnahme eingeräumt.
- Der Gemeinderat der Gemeinde Nonweiler hat in seiner Sitzung am _____ den Entwurf gebilligt und die öffentliche Auslegung der Teiländerung des Flächennutzungsplans „Freizeitzentrum Peterberg“ beschlossen (§ 3 Abs. 2 BauGB).
- Der Entwurf der Teiländerung des Flächennutzungsplans „Freizeitzentrum Peterberg“ bestehend aus der Planzeichnung (Teil A) und dem Textteil (Teil B), der Begründung und dem Umweltbericht, hat in der Zeit vom _____ bis einschließlich _____ öffentlich ausliegen (§ 3 Abs. 2 BauGB).
- Ort und Dauer der Auslegung wurden mit dem Hinweis, dass Stellungnahmen während der Auslegungsfrist von jedermann schriftlich, zur Niederschrift oder elektronisch per Mail abgegeben werden können und dass nicht fristgerecht abgegebene Stellungnahmen bei der Beschlussfassung über die Teiländerung des Flächennutzungsplans unberücksichtigt bleiben können, am _____ ortsüblich bekannt gemacht (§ 3 Abs. 2 BauGB).
- Die Behörden und sonstigen Träger öffentlicher Belange sowie die Nachbargemeinden wurden mit Schreiben vom _____ von der Auslegung benachrichtigt (§ 3 Abs. 2 BauGB, § 4 Abs. 2 BauGB und § 2 Abs. 2 BauGB). Ihnen wurde eine Frist bis zum _____ zur Stellungnahme eingeräumt.
- Während der öffentlichen Auslegung gingen seitens der Behörden und der sonstigen Träger öffentlicher Belange, der Nachbargemeinden sowie der Bürger Anregungen und Stellungnahmen ein. Die Abwägung der vorgebrachten Bedenken und Anregungen erfolgte durch den Gemeinderat am _____. Das Ergebnis wurde denjenigen, die Anregungen und Stellungnahmen vorgebracht haben, mitgeteilt (§ 3 Abs. 2 Satz 4 BauGB).
- Der Gemeinderat hat am _____ die Teiländerung des Flächennutzungsplans „Freizeitzentrum Peterberg“ beschlossen.

Nonweiler, den _____

Der Bürgermeister

- Die Teiländerung des Flächennutzungsplanes „Freizeitzentrum Peterberg“ wurde gem. § 6 Abs. 1 BauGB der höheren Verwaltungsbehörde zur Genehmigung vorgelegt.
- Die Teiländerung des Flächennutzungsplanes „Freizeitzentrum Peterberg“ wurde gem. § 6 Abs. 1 BauGB vom Ministerium für Inneres, Bauen und Sport genehmigt.

Az.: _____

Ministerium für Inneres, Bauen und Sport

Saarbrücken, den _____

- Die Erteilung der Genehmigung der Flächennutzungsplanänderung durch das Ministerium für Inneres, Bauen und Sport vom _____ ist am _____ gem. § 6 Abs. 5 BauGB ortsüblich bekannt gemacht worden, mit dem Hinweis auf Ort und Zeit der Einsehbarkeit der Teiländerung des Flächennutzungsplans. Mit der Bekanntmachung ist die Teiländerung des Flächennutzungsplanes „Freizeitzentrum Peterberg“ wirksam.

Nonweiler, den _____

Der Bürgermeister


GESETZLICHE GRUNDLAGEN

Für die Verfahrensdurchführung und die Darstellungen der Teiländerung des Flächennutzungsplanes gelten u.a. folgende Gesetze und Verordnungen:

- Baugesetzbuch in der Fassung der Bekanntmachung vom 03. November 2017 (BGBl. I S. 3634), zuletzt geändert durch Artikel 1 des Gesetzes vom 16. Juli 2021 (BGBl. I S. 2939).
- Verordnung über die bauliche Nutzung der Grundstücke (Baunutzungsverordnung - BauNVO) in der Fassung der Bekanntmachung vom 21. November 2017 (BGBl. I S. 3786), geändert durch Artikel 2 des Gesetzes vom 14. Juni 2021 (BGBl. I S. 1802).
- Verordnung über die Ausarbeitung der Bauleitpläne und die Darstellung des Planinhalts (PlanZV) vom 18.12.1990 (BGBl. 1991 I S. 58), zuletzt geändert durch Artikel 3 des Gesetzes vom 14. Juni 2021 (BGBl. I S. 1802).
- Gesetz über Naturschutz und Landschaftspflege (Bundesnaturschutzgesetz - BNatSchG) vom 29. Juli 2009 (BGBl. I S. 2542), zuletzt geändert durch Artikel 10 des Gesetzes vom 25. Juni 2021 (BGBl. I S. 2020).
- Gesetz zur Ordnung des Wasserhaushalts (Wasserhaushaltsgesetz - WHG) vom 31. Juli 2009 (BGBl. I S. 2585), zuletzt geändert durch Artikel 3 des Gesetzes vom 9. Juni 2021 (BGBl. I S. 1699).
- § 12 des Kommunalselfverwaltungsgesetzes (KSVG) des Saarlandes in der Fassung der Bekanntmachung vom 27. Juni 1997 (Amtsbl. S. 682), zuletzt geändert durch Artikel 1 des Gesetzes vom 8/9. Dezember 2020 (Amtsbl. I S. 1341).
- Saarländische Landesbauordnung (LBO) (Art. 1 des Gesetzes Nr. 1544) vom 18. Februar 2004, zuletzt geändert durch das Gesetz vom 04. Dezember 2019 (Amtsbl. I 2020 S. 211).
- Gesetz zum Schutz der Natur und Heimat im Saarland - Saarländisches Naturschutzgesetz - (SNG) - vom 05. April 2006 (Amtsbl. 2006 S. 726), zuletzt geändert durch das Gesetz vom 12. Mai 2021 (Amtsbl. I S. 1491).

Freizeitzentrum Peterberg

Teiländerung des Flächennutzungsplanes in der Gemeinde Nonweiler, Ortsteile Braunshausen und Kastel

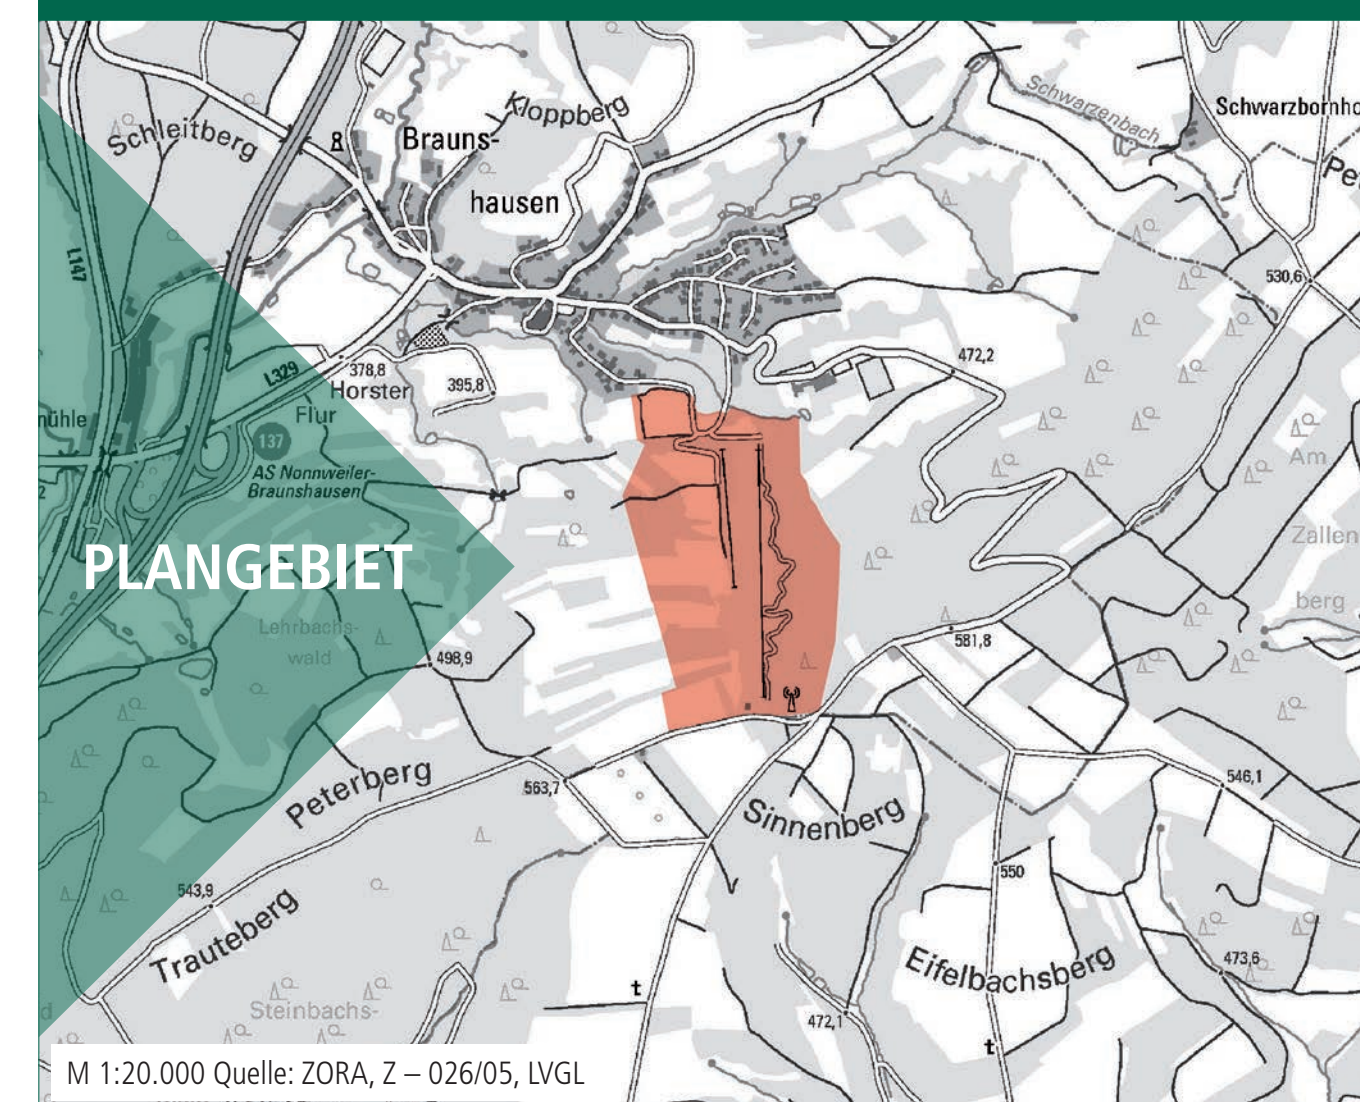

Bearbeitet im Auftrag der
Gemeinde Nonweiler
Trierer Straße 5
66620 Nonweiler

Stand der Planung: 24.08.2021
ENTWURF

Maßstab 1:10.000 im Original
Verkleinerung ohne Maßstab



Gesellschaft für Städtebau und
Kommunikation mbH

Kirchenstraße 12 - 66557 Illingen
Tel: 0 68 25 - 4 04 10 70
email: info@kernplan.de

Geschäftsführer:
Dipl.-Ing. Hugo Kern
Dipl.-Ing. Sarah End

**KERN
PLAN**