



DARSTELLUNG IM WIRKSAMEN FLÄCHENNUTZUNGSPLAN

Teilfläche Handenberg

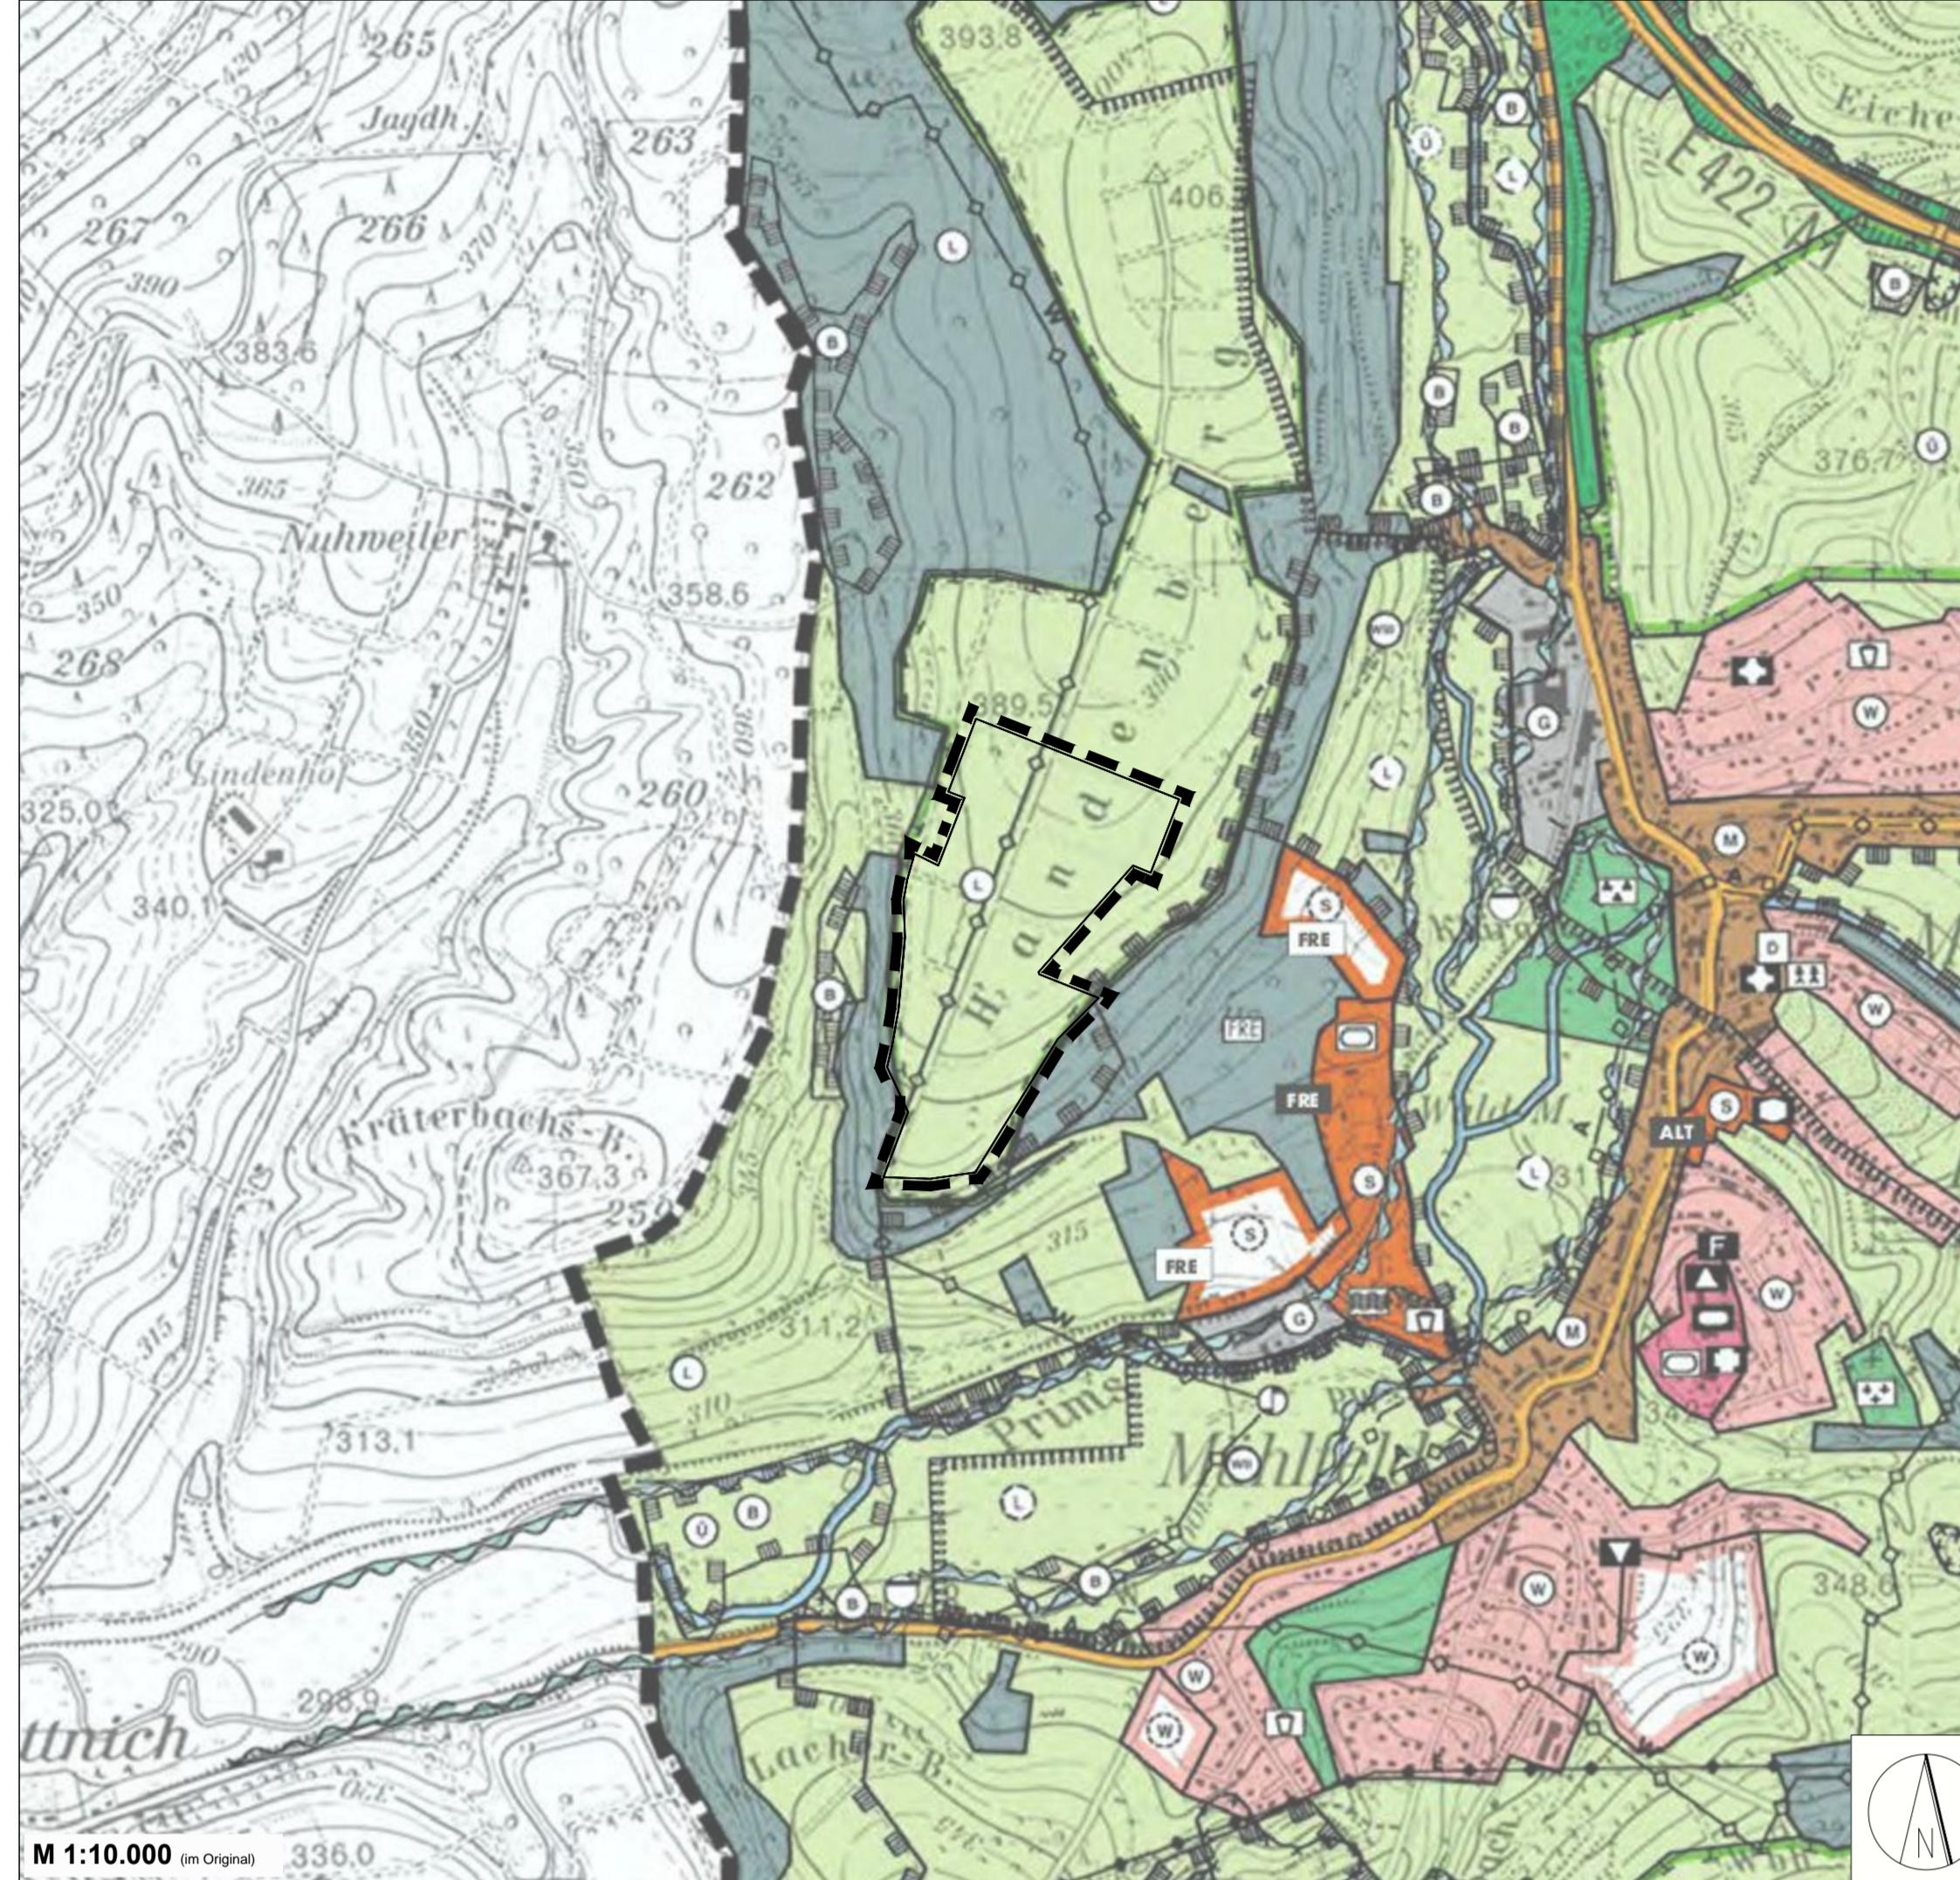


DARSTELLUNG GEPLANTE TEILÄNDERUNG FLÄCHENNUTZUNGSPLAN

Teilfläche Handenberg

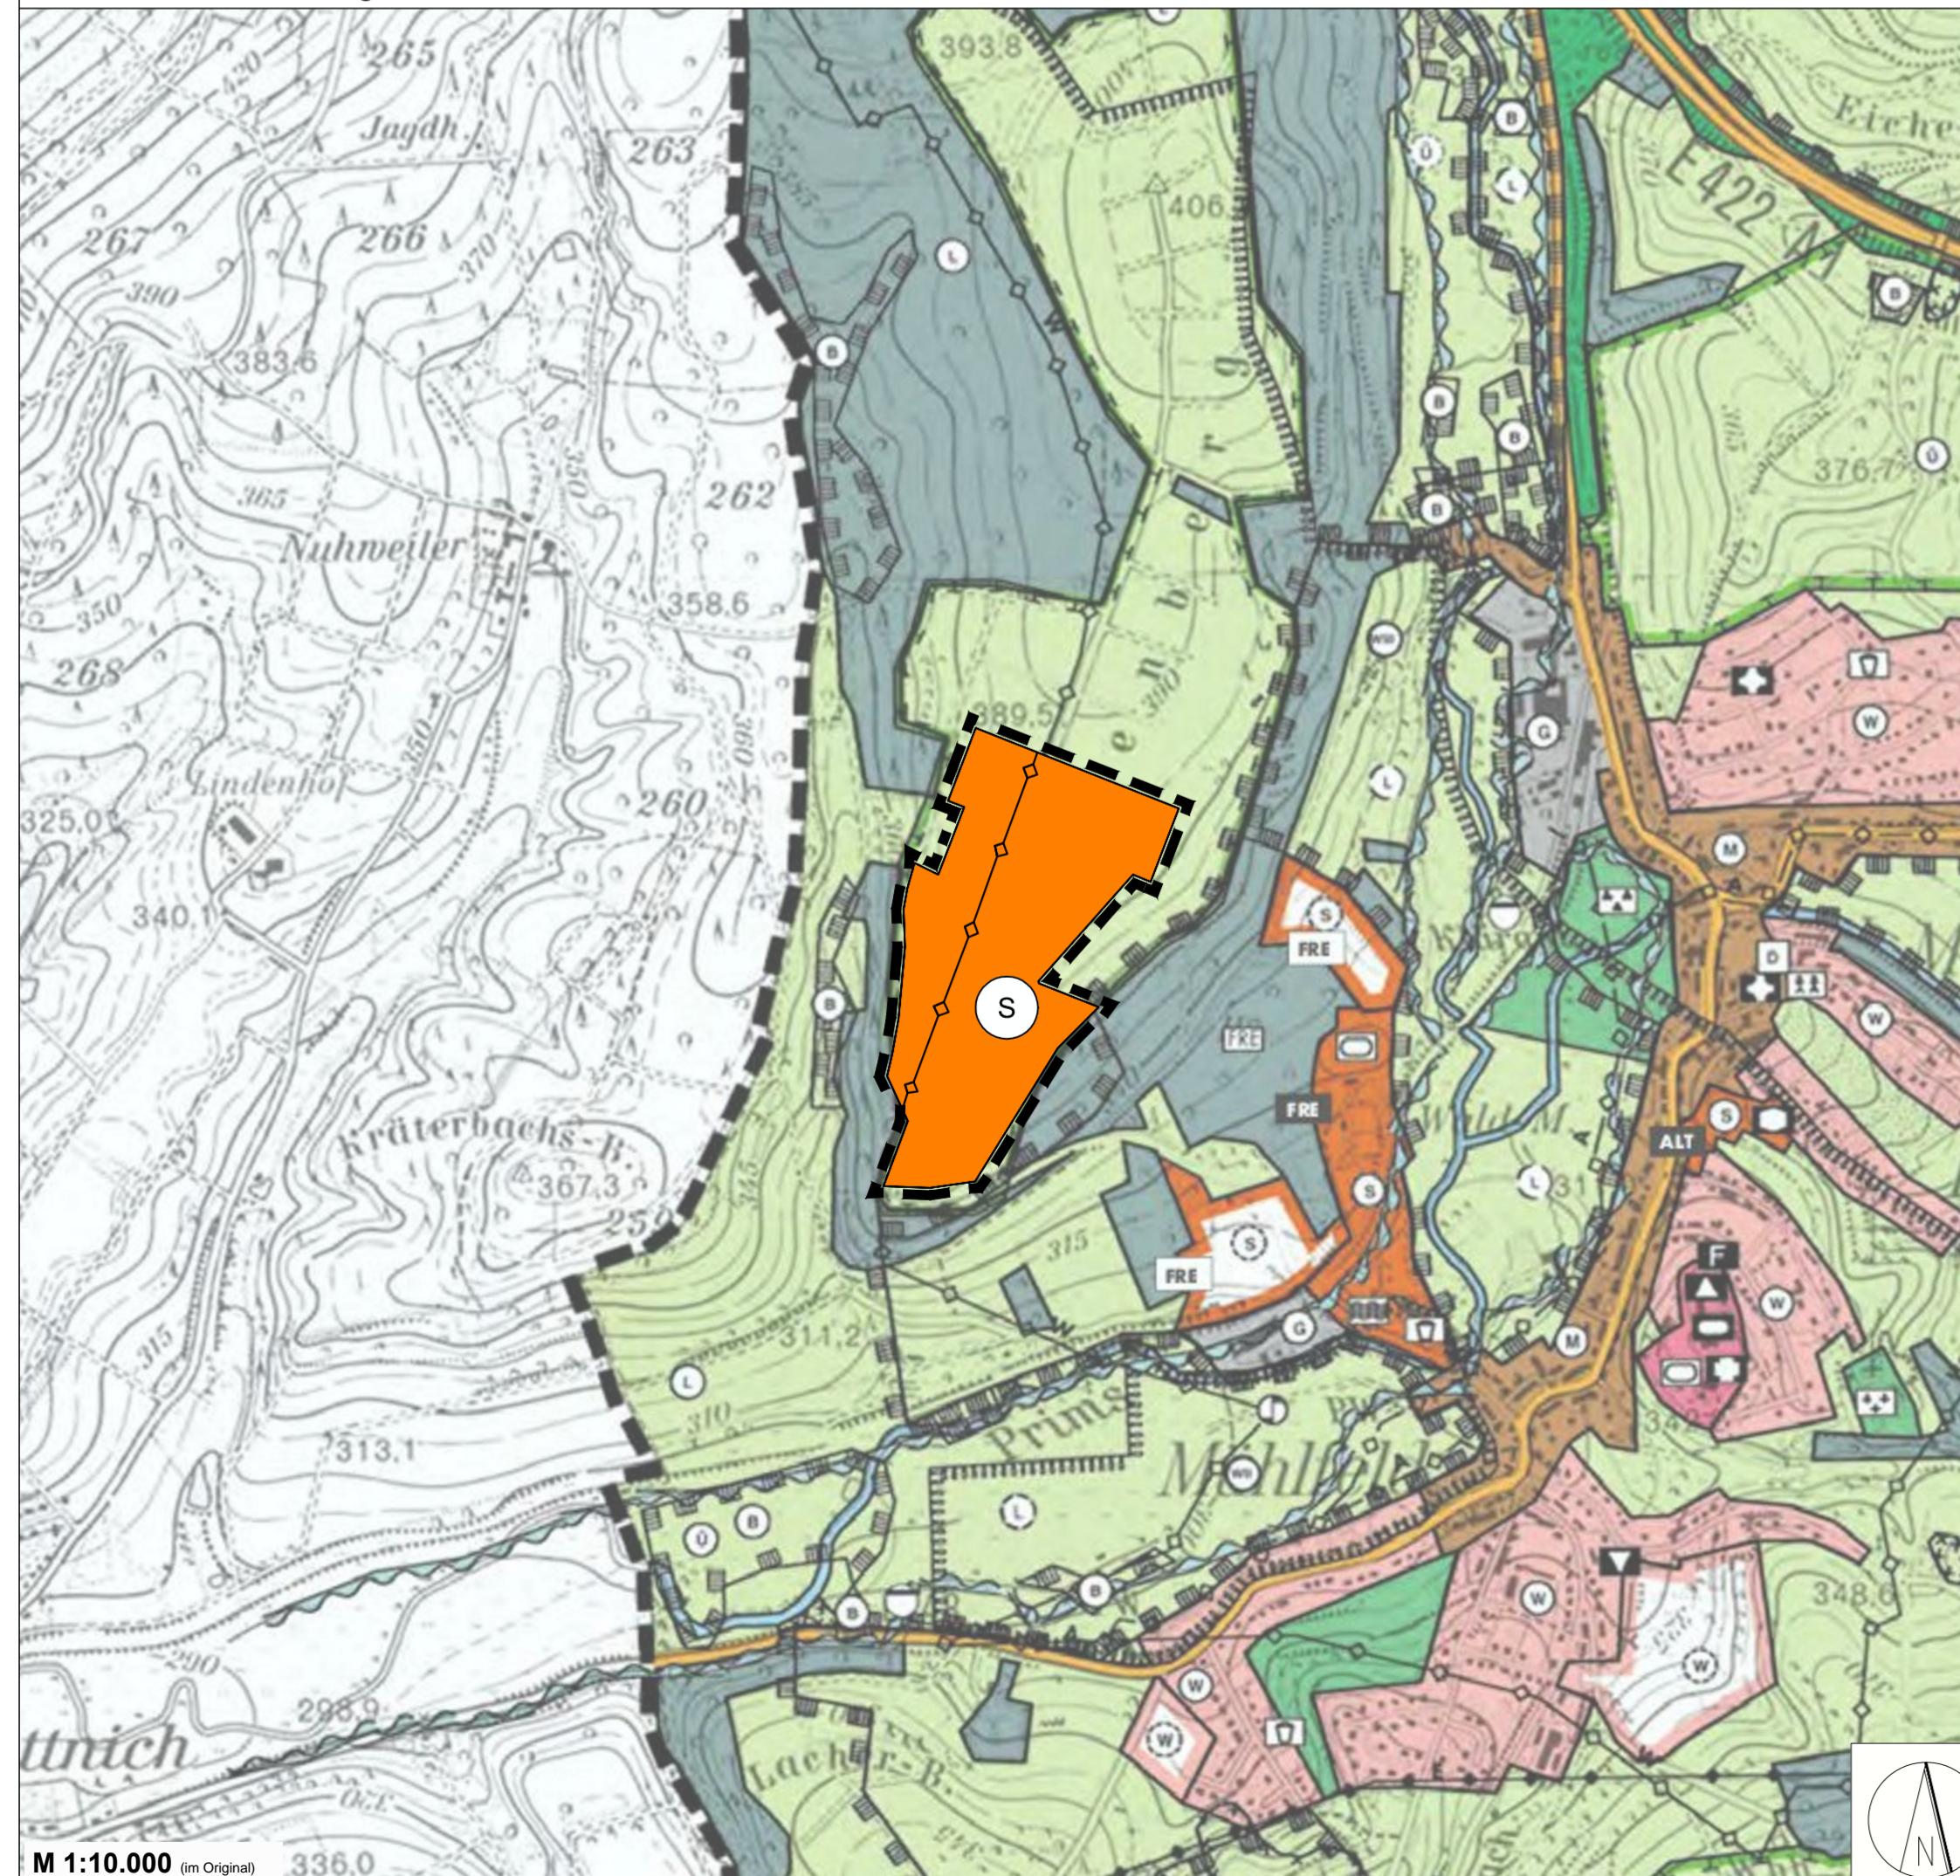


DARSTELLUNG IM WIRKSAMEN FLÄCHENNUTZUNGSPLAN

Teilfläche Pescheid

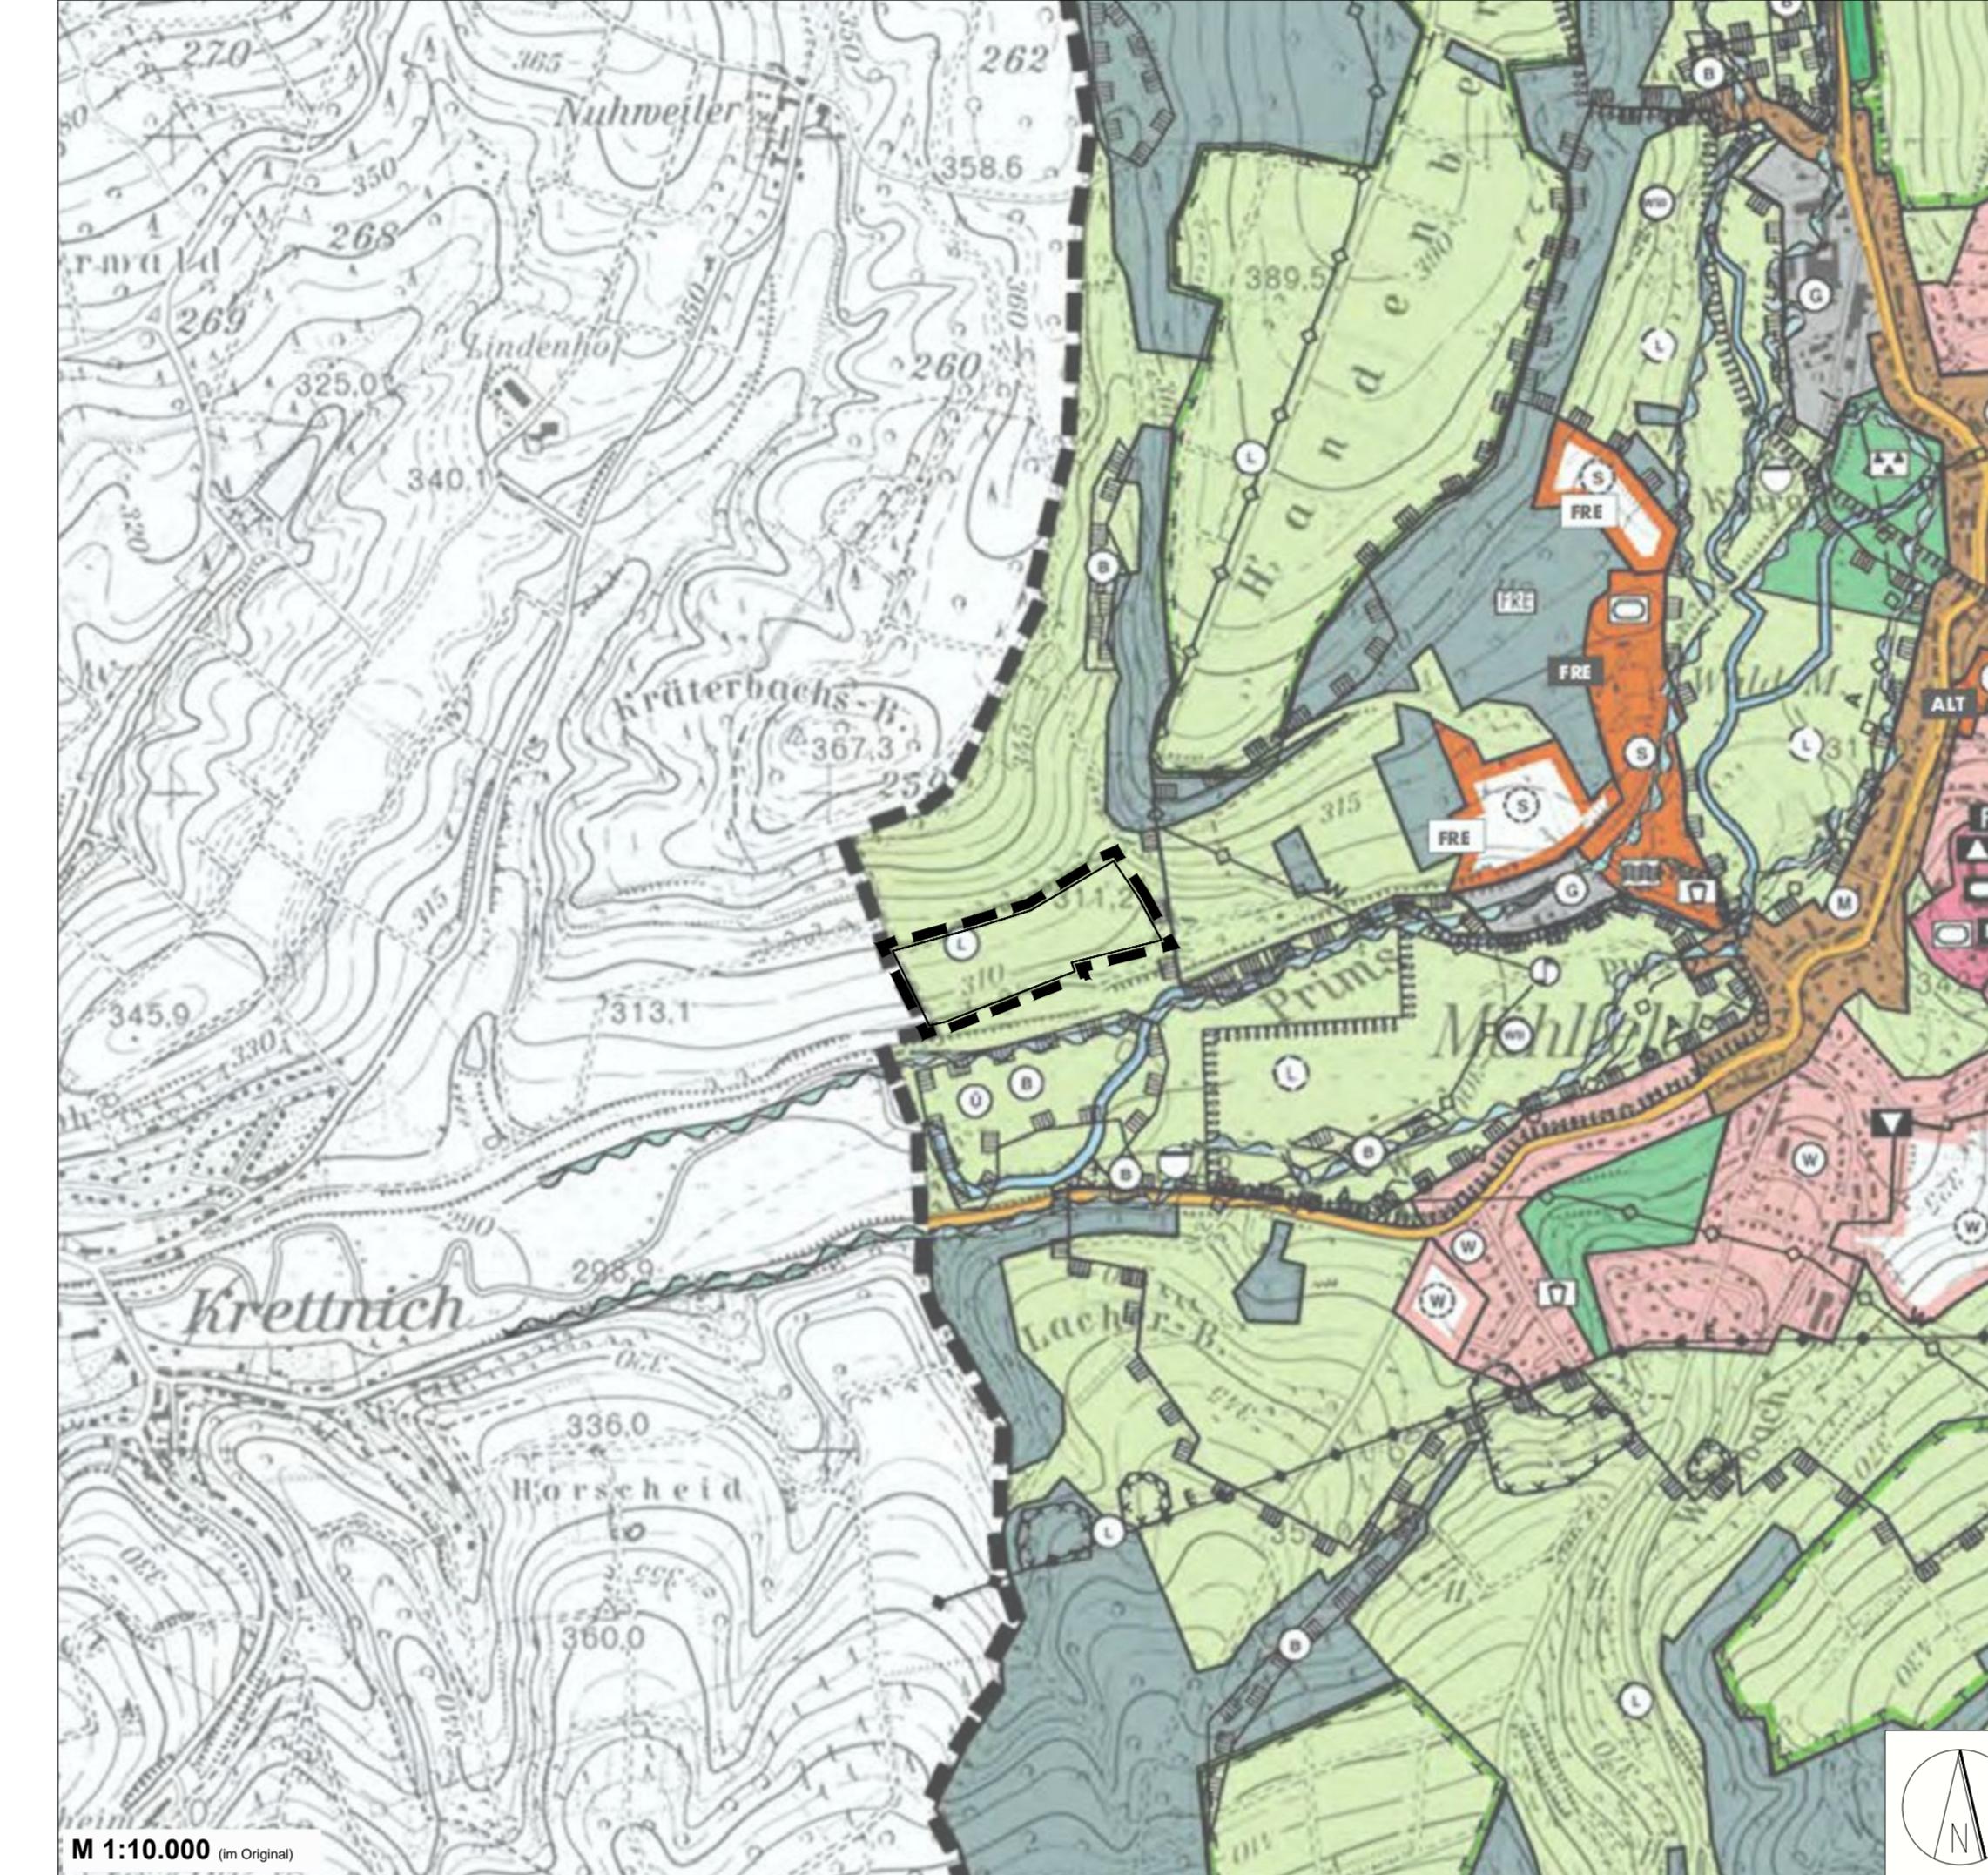

DARSTELLUNG GEPLANTE TEILÄNDERUNG FLÄCHENNUTZUNGSPLAN

Teilfläche Pescheid

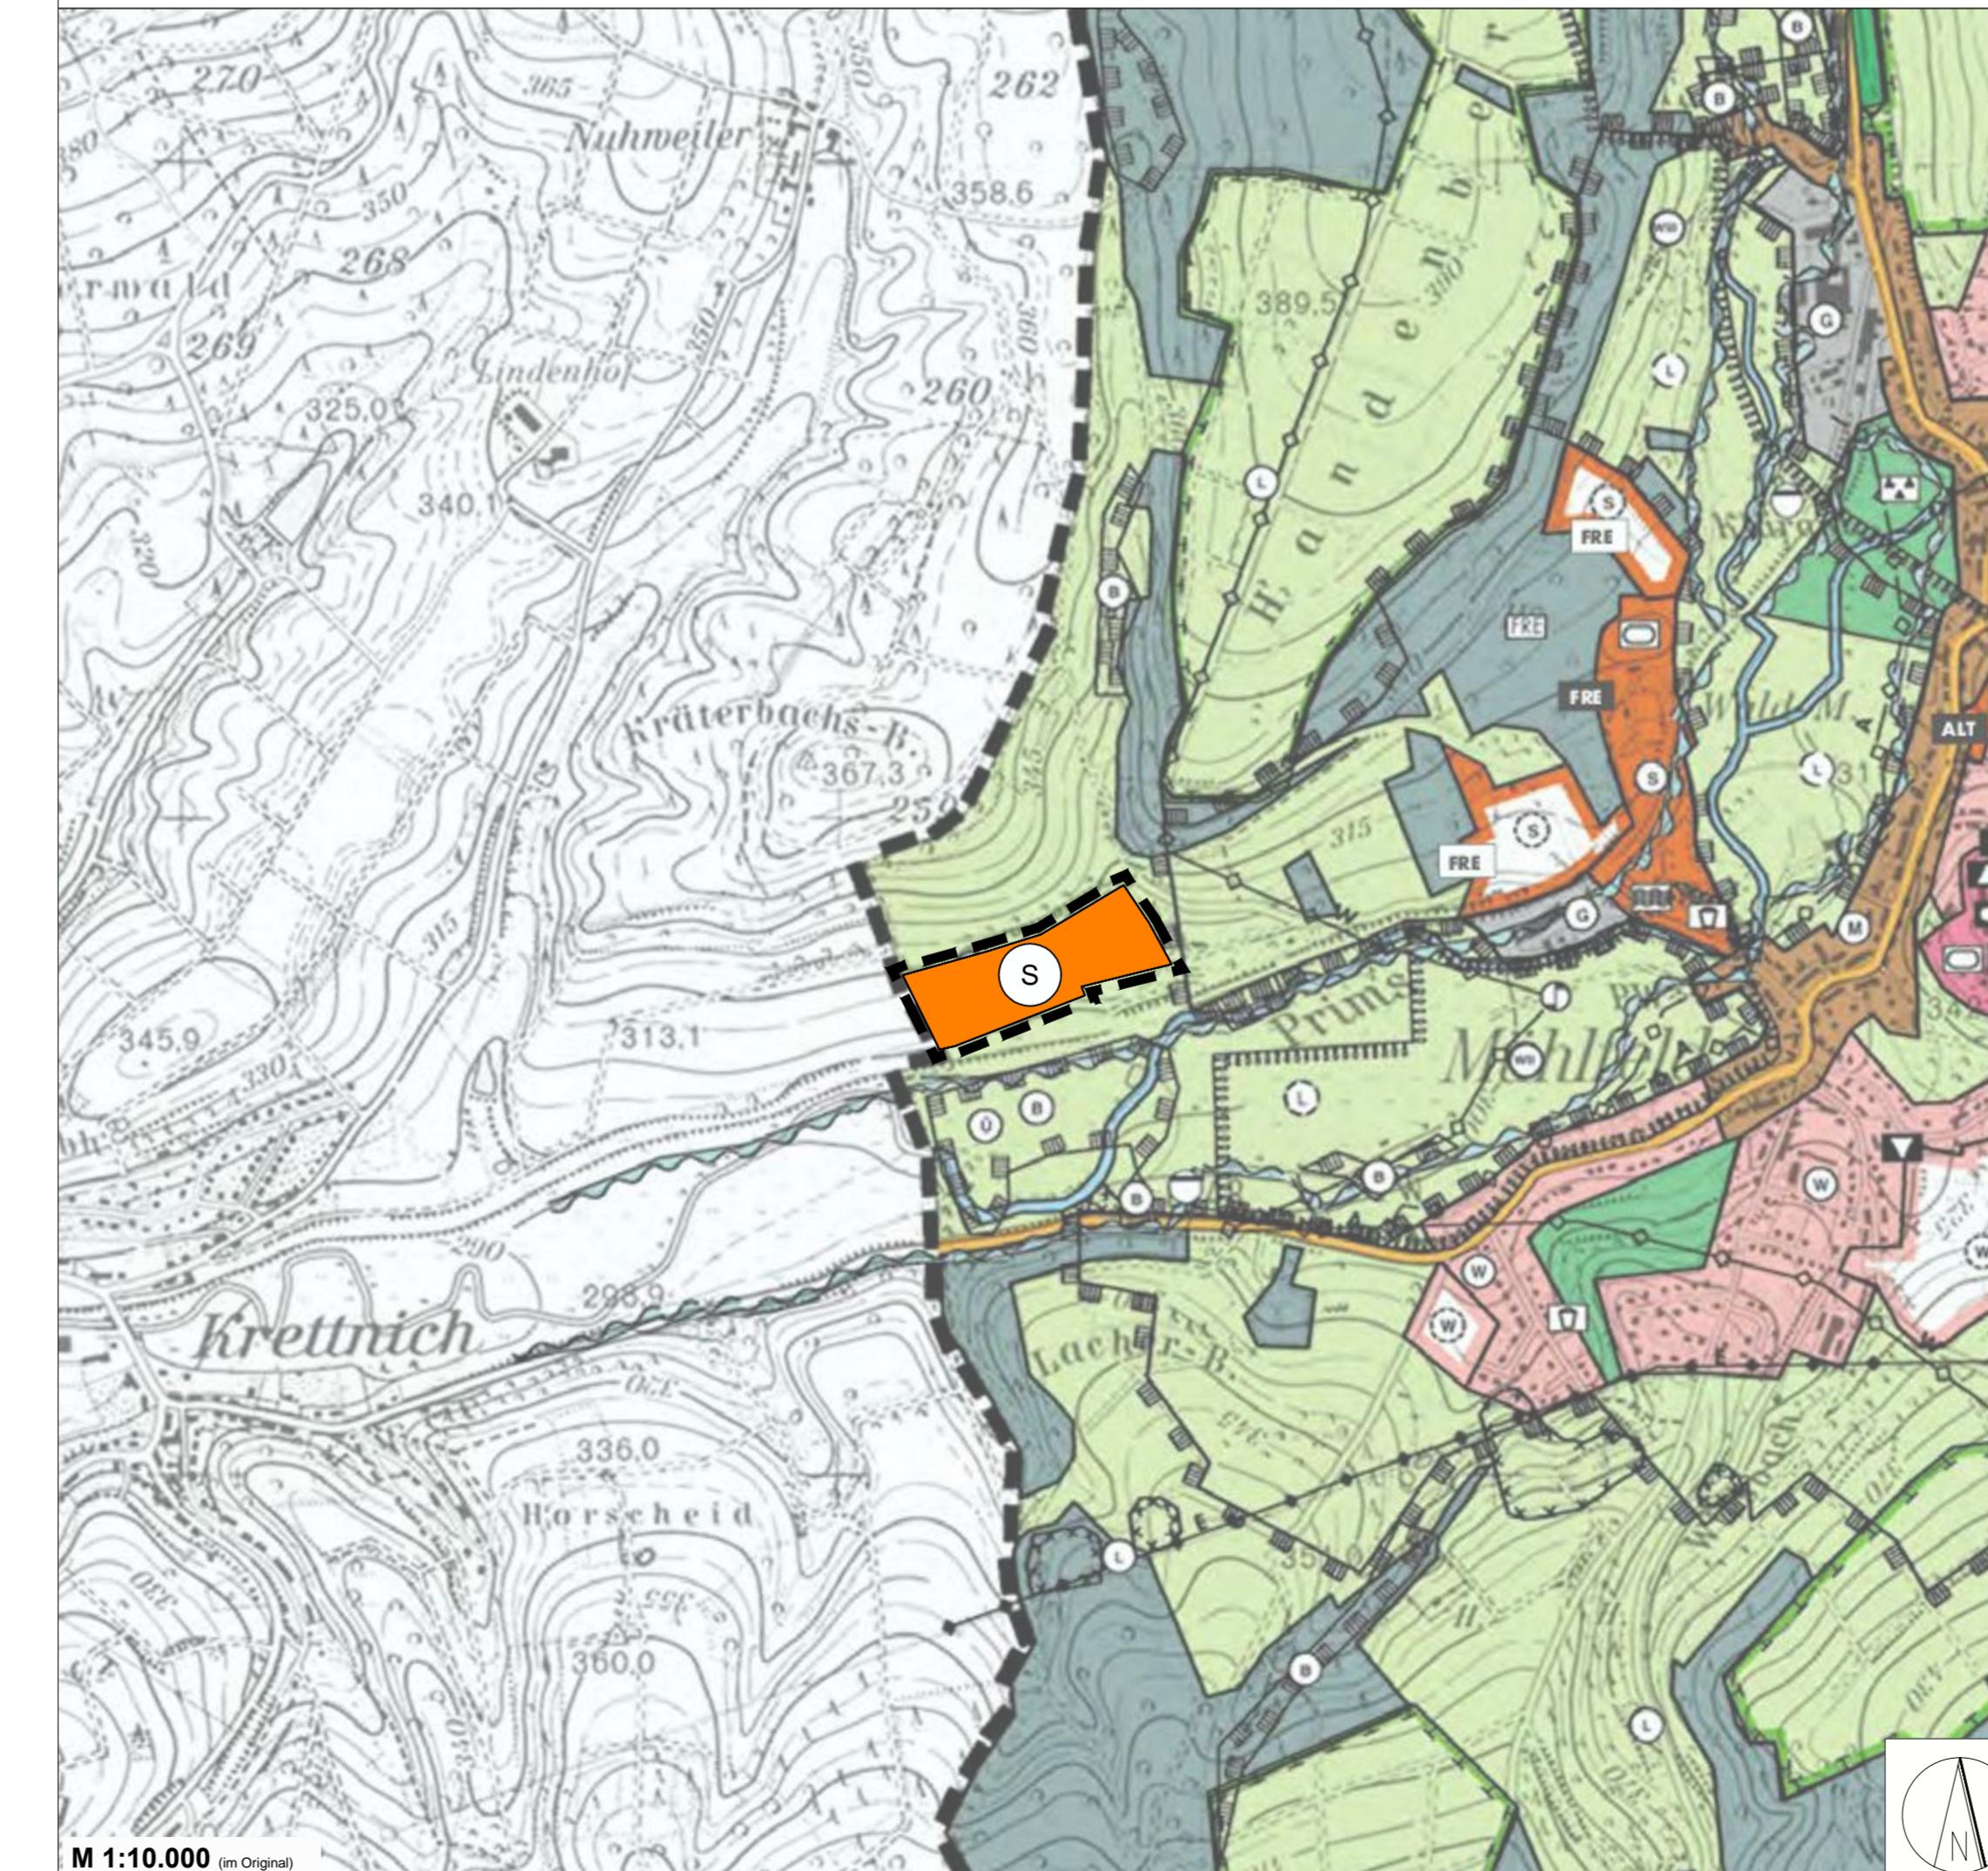

VERFAHRENSSVERMERKE

Der Rat der Gemeinde Nonnweiler hat am _____ die Teilaenderung des Flächennutzungsplanes im Bereich des Bebauungsplanes "Solaranlage Handenberg-Pescheid" beschlossen (§ 2 Abs. 1 Nr. 2 BauGB).

Der Beschluss wurde am _____ ortsüblich bekannt gemacht (§ 2 Abs. 1 BauGB).

Die frühzeitige Beteiligung der Bürger an der Änderung wurde vom _____ bis _____ in Form einer Offenlage durchgeführt (§ 3 Abs. 1 BauGB).

Das Ergebnis wurde vom Rat am _____ in die Abwägung eingestellt.

Die Behörden, Stellen und Träger öffentlicher Belange wurden mit Schreiben vom _____ an der Änderung beteiligt (§ 4 Abs. 1 BauGB).

Die eingegangenen Anregungen wurden vom Rat der Gemeinde Nonnweiler am _____ in die Abwägung eingestellt.

Die Teilaenderung des Flächennutzungsplanes hat in der Zeit vom _____ bis einschließlich öffentlich ausgelegen (§ 3 Abs. 2 BauGB).

Ort und Dauer der Auslegung wurden mit dem Hinweis, dass Anregungen während der Auslegungsfrist von jedermann schriftlich oder zur Niederschrift vorgebracht werden können, am _____ ortsüblich bekannt gemacht.

Die nach § 4 Abs. 2 BauGB beteiligten Träger öffentlicher Belange wurden mit Schreiben vom _____ über die Auslegung benachrichtigt und um Stellungnahme gebeten.

Während der Auslegung gingen Anregungen ein, die vom Gemeinderat am _____ geprüft wurden. Das Ergebnis wurde denjenigen, die Anregungen vorgebracht haben mitgeteilt (§ 3 Abs. 2 Satz 4 BauGB).

Der Rat der Gemeinde Nonnweiler hat am _____ die Teilaenderung des Flächennutzungsplanes beschlossen (§ 6 BauGB).

Die Teilaenderung des Flächennutzungsplanes im Bereich des Bebauungsplanes "Solaranlage Handenberg-Pescheid" wird hiermit ausgefertigt.

Nonnweiler, den _____.2020

Der Bürgermeister

Die Teilaenderung des Flächennutzungsplanes im Bereich des Bebauungsplanes "Solaranlage Handenberg-Pescheid" wurde der Höheren Verwaltungsbehörde gem. § 6 Abs. 1 BauGB zur Genehmigung vorgelegt. Die Genehmigung wurde erteilt.

Ministerium für Inneres, Bauen und Sport
Saarbrücken, den _____

Die Genehmigung der Teilaenderung und der Ort an dem der Plan während der Dienststunden eingesehen werden kann, wurde am _____ ortsüblich bekannt gemacht. Mit der Bekanntmachung wird die Flächennutzungsplanteilaenderung gem. § 6 Abs. 5 S. 2 BauGB wirksam.

Nonnweiler, den _____.2020

Der Bürgermeister

LEGENDE

- Sondergebiete (§ 5 Abs. 2 Nr. 1 BauGB)
Zweckbestimmung: "Photovoltaik"
- Flächen für Wald (§ 5 Abs. 2 Nr. 9b BauGB)
- Flächen für Landwirtschaft (§ 5 Abs. 2 Nr. 9a BauGB)
- Grenzen der räumlichen Geltungsbereiche
der Teilaenderung des Flächennutzungsplanes

HINWEISE

Sämtliche Hinweise, die im Zuge des Verfahrens vorgebracht wurden, sind der Planzeichnung zum Bebauungsplan zu entnehmen.

RECHTSGRUNDLAGEN

Baugesetzbuch (BauGB), in der Fassung der Bekanntmachung vom 3. November 2017 (BGBl. I S. 3634), das durch Artikel 6 des Gesetzes vom 27. März 2020 (BGBl. I S. 587) geändert worden ist.

Baunutzungsverordnung (BauNVO), in der Fassung der Bekanntmachung vom 23. Januar 1990 (BGBl. I S. 132), die durch Artikel 2 des Gesetzes vom 4. Mai 2017 (BGBl. I S. 1057) geändert worden ist.

Planzeichenverordnung (PlanzV) vom 18. Dezember 1990 (BGBl. I S. 2542), die durch Artikel 3 des Gesetzes vom 4. Mai 2017 (BGBl. I S. 1057) geändert worden ist.

Bundesnaturschutzgesetz (BNatSchG) vom 29. Juli 2009 (BGBl. I S. 2585), zuletzt geändert durch Art. 1 des Gesetzes vom 04. August 2016 (BGBl. I S. 172).

Bundesimmissionsschutzgesetz (BImSchG), in der Fassung der Bekanntmachung vom 17. Mai 2013 (BGBl. I S. 1274), das zuletzt durch Artikel 3 des Gesetzes vom 18. Juli 2017 (BGBl. I S. 2771) geändert worden ist.

Raumordnungsgesetz (ROG) vom 22. Dezember 2008 (BGBl. I S. 2986), zuletzt geändert durch Art. 124 der Verordnung vom 31. August 2015 (BGBl. I S. 1474).

Verwaltungsverfahrensgesetz (VwVG) in der Fassung der Bekanntmachung vom 23. Januar 2003 (BGBl. I S. 102), zuletzt geändert durch Art. 20 des Gesetzes vom 18. Juli 2016 (BGBl. I S. 1679).


Kommunal Selbstverwaltungsgesetz (KSVG) in der Neufassung vom 27. Juni 1997 (Amtsblatt v. 01. August 1997, S. 682), zuletzt geändert durch das Gesetz vom 15. Juni 2016 (Amtsblatt I S. 840).

Saarländisches Landesplanungsgesetz (SLPG) in der Fassung vom 18. November 2010 (Amtsblatt S. 2599), geändert durch das Gesetz vom 13. Oktober 2015 (Amtsblatt I S. 790).

Saarländisches Naturschutzgesetz (SNG) in der Fassung vom 05. April 2006 (Amtsblatt S. 726), zuletzt geändert durch das Gesetz vom 13. Oktober 2015 (Amtsblatt I S. 790).

Saarländisches Wassergesetz (SWG) in der Fassung der Bekanntmachung vom 30. Juli 2004 (Amtsblatt S. 1994), zul. geändert durch das Gesetz vom 03. Dezember 2013 (Amtsblatt S. 2).

ÜBERSICHT

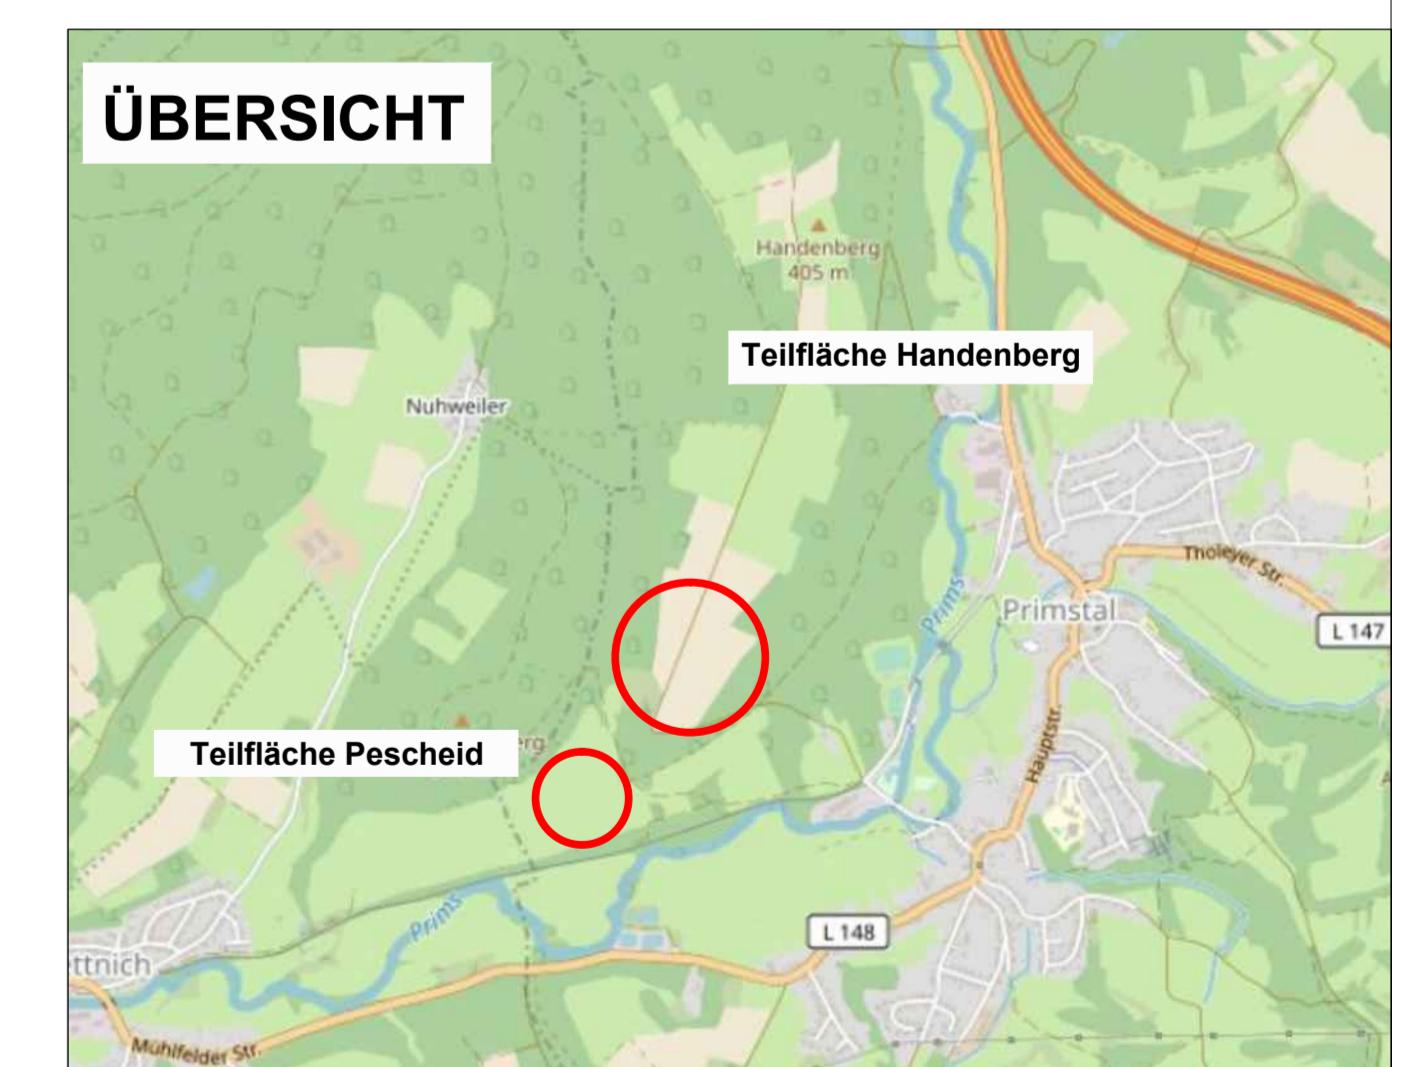

Gemeinde Nonnweiler

Teilaenderung des Flächennutzungsplanes für den Bereich des Bebauungsplanes „Solaranlage Handenberg-Pescheid“

Beteiligung der Öffentlichkeit gem. § 3 Abs. 2 BauGB
Beteiligung der Behörden gem. § 4 Abs. 2 BauGB

Bearbeitet für die
Gemeinde Nonnweiler
Volksen, im Juli 2020