


BESTUHLUNGSPLAN

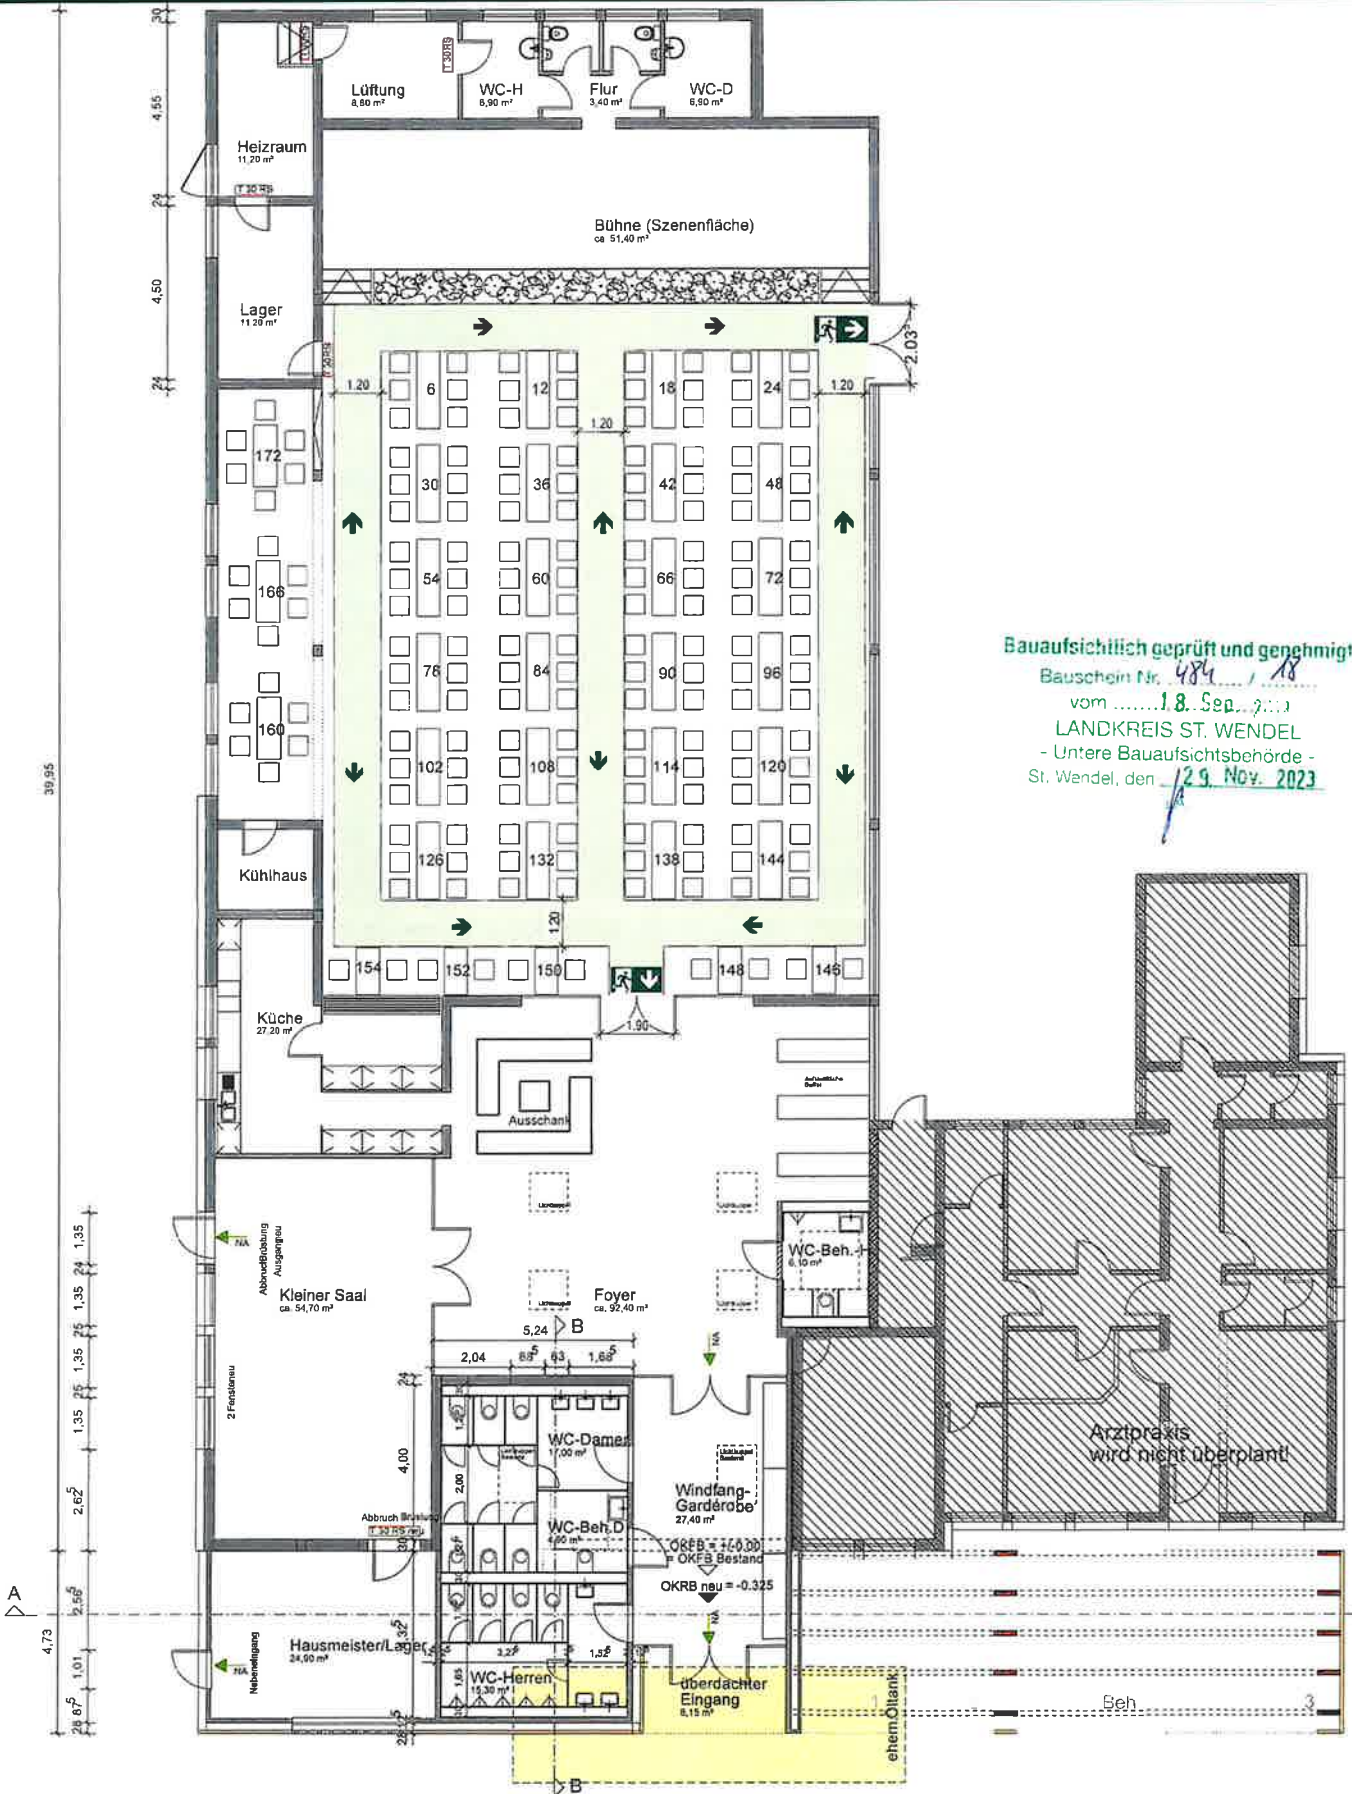


Bauaufsichtlich geprüft und genehmigt
 Bauschein Nr. 484 / 18
 vom 18. Sep. 2023
 LANDKREIS ST. WENDEL
 - Untere Bauaufsichtsbehörde -
 St. Wendel, den 29. Nov. 2023

Objekt: Umbau und Erweiterung Kurhalle Nonnweiler
 Am Hammerberg 1a, 56620 Nonnweiler

Gebäude: Kurhalle Geschoss: Bestuhlungsplan
 Stand: 14.11.2023 Plan-Nr.: FS 405-2023

Planersteller: **FS BRANDSCHUTZ ENGINEERING**
 SAARBRÜCKER STR. 26
 66625 TURKISMÜHLE
 TEL. 0 68 52/ 90 99 28
 info@fs-brandenschutz.de

BESTUHLUNGSPLAN

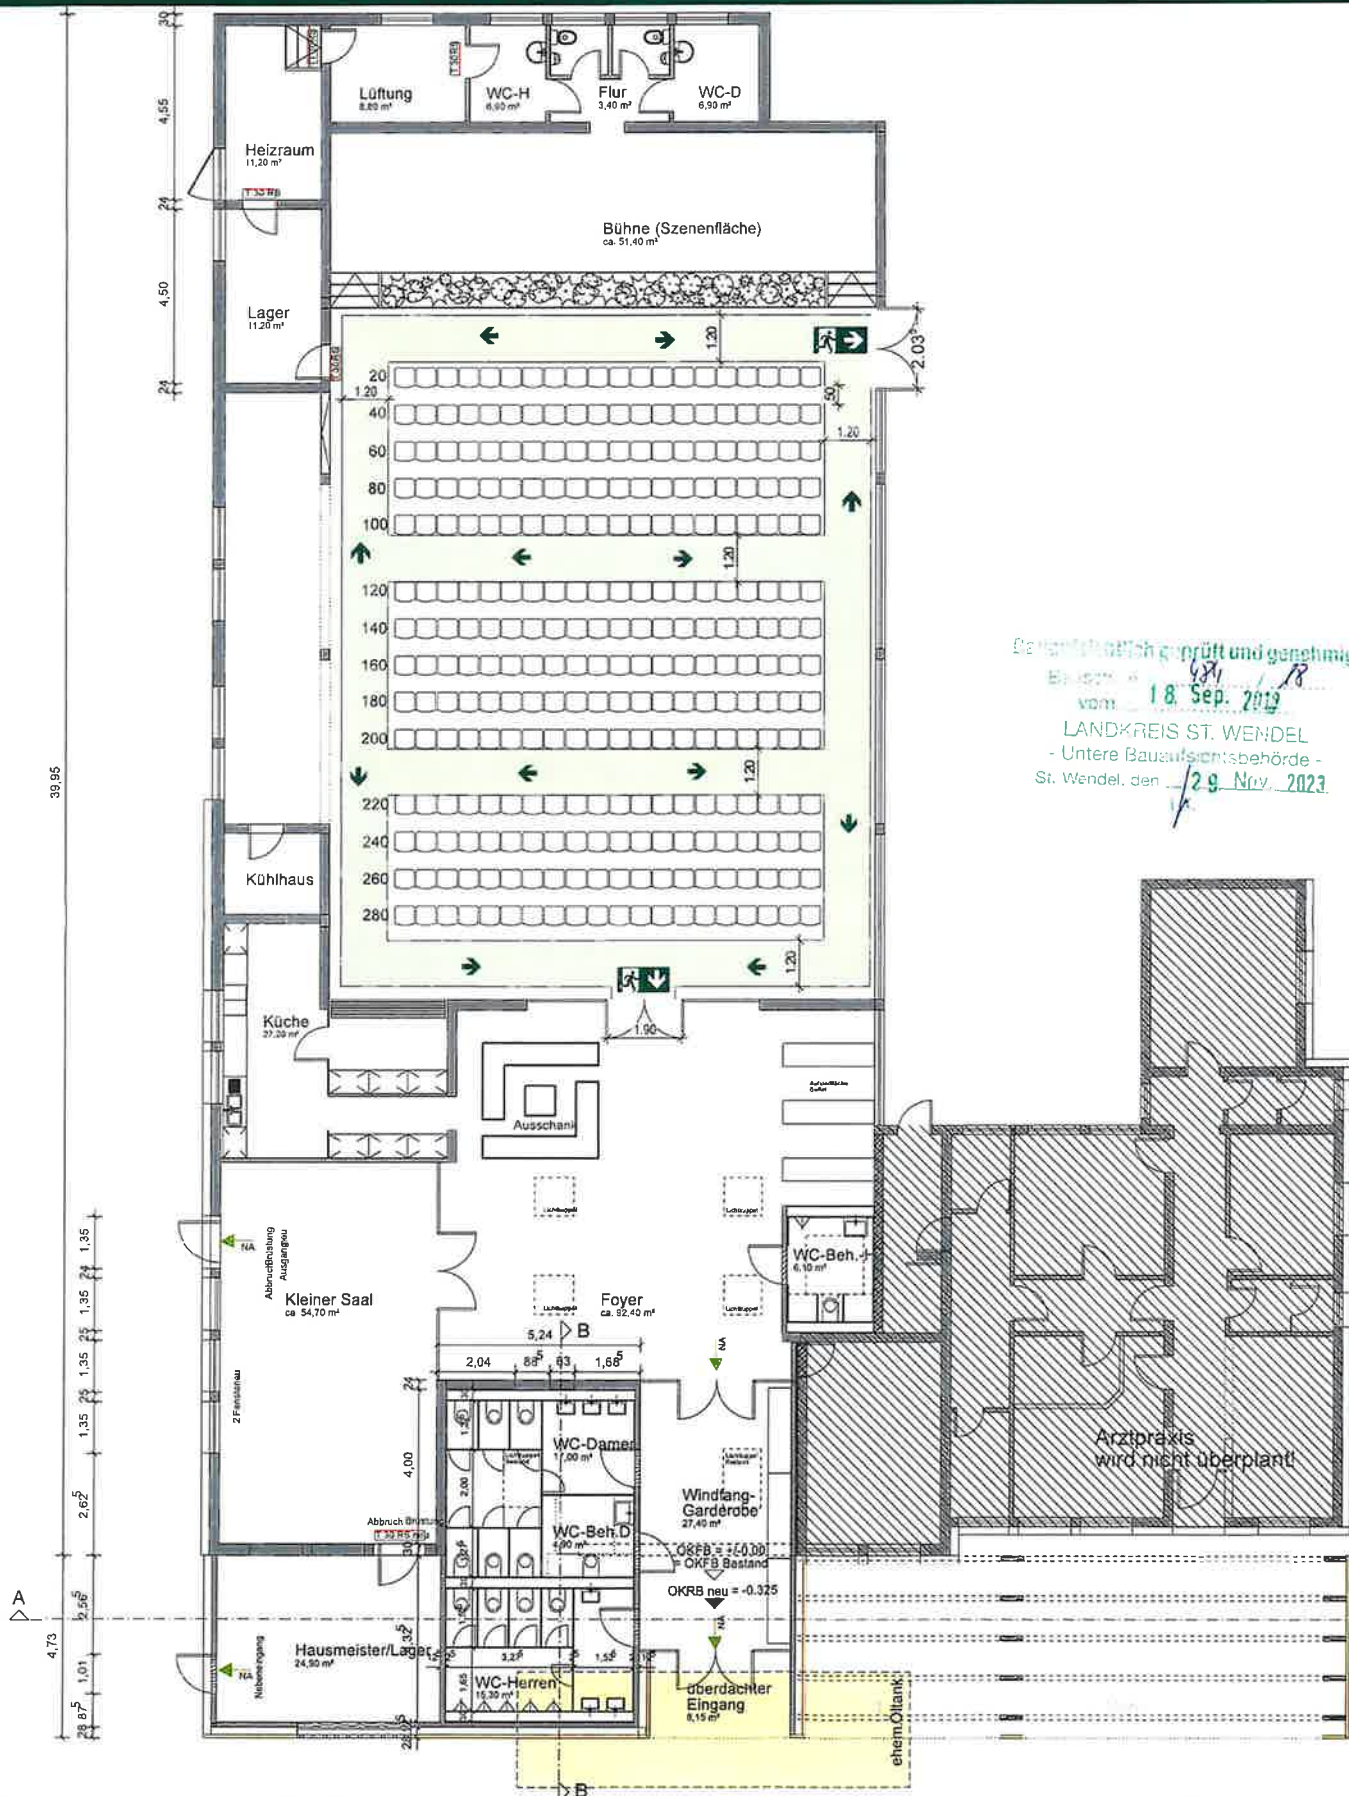

Beauftragte: Ulrich geprüft und genehmigt
 Datum: 18. Sep. 2012
 vom 18. Sep. 2012
 LANDKREIS ST. WENDEL
 - Untere Bauaufsichtsbehörde -
 St. Wendel, den 29. Nov. 2023

Arztpraxis
wird nicht überplant!

Legende:



Rettungsweg

Objekt: Umbau und Erweiterung Kurhalle Nonnweiler
Am Hammerberg 1a, 55520 Nonnweiler

Gebäude:	Kurtalle
----------	----------

Stand.	14 11 2023
--------	------------

Planersteller:

SAARBILICKER STR. 26
66585 TURKISMUHL

TEL. 0 68 52/ 90 29 28
info@fs-brandschutz.de