


BESTUHLUNGSPLAN

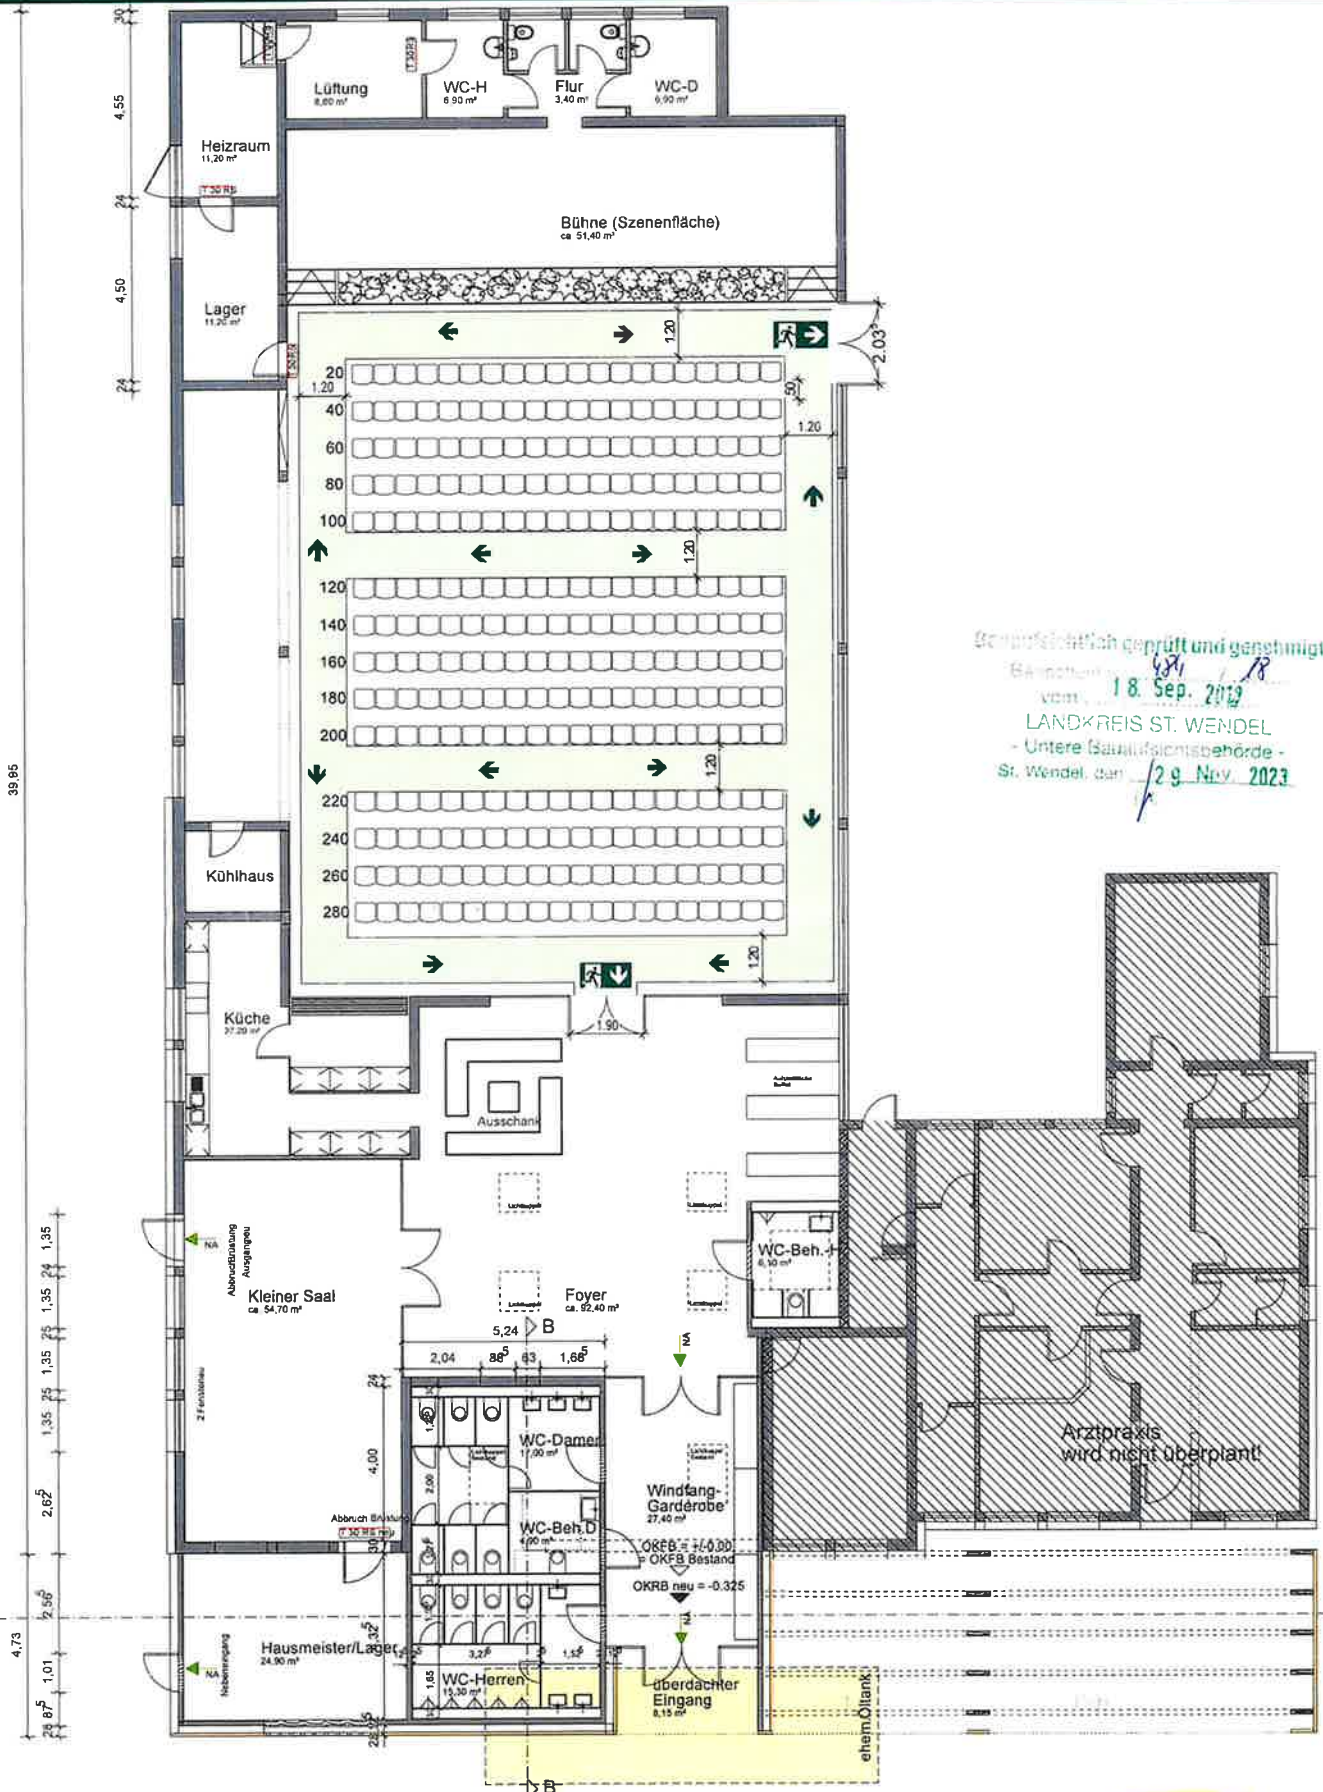

Genehmigung geprüft und genehmigt
 vom 18. Sep. 2023
 LANDKREIS ST. WENDEL
 - Untere Bauaufsichtsbehörde -
 St. Wendel, den 29. Nov. 2023

Legende



Rettungsweg



Richtungspfeil



Notausgang

Objekt: Umbau und Erweiterung Kurhalle Nonweiler
 Am Hammerberg 1a, 66620 Nonweiler

Gebäude: Kurhalle

Geschoss: Bestuhlungsplan

Stand: 14.11.2023

Plan-Nr.: FS 409-2023

Planersteller:

FS BRANDSCHUTZ
 ENGINEERING

SAARBRÜCKER STR. 26
 66525 TURKISMÜHLE
 TEL. 0 68 52/ 90 29 28
 info@fs-brandschutz.de

DR. -Ing. STEPHAN FRANKS
 SACHVERSTÄNDIGER FÜR SONDERGEBÄUDE