


BESTUHLUNGSPLAN

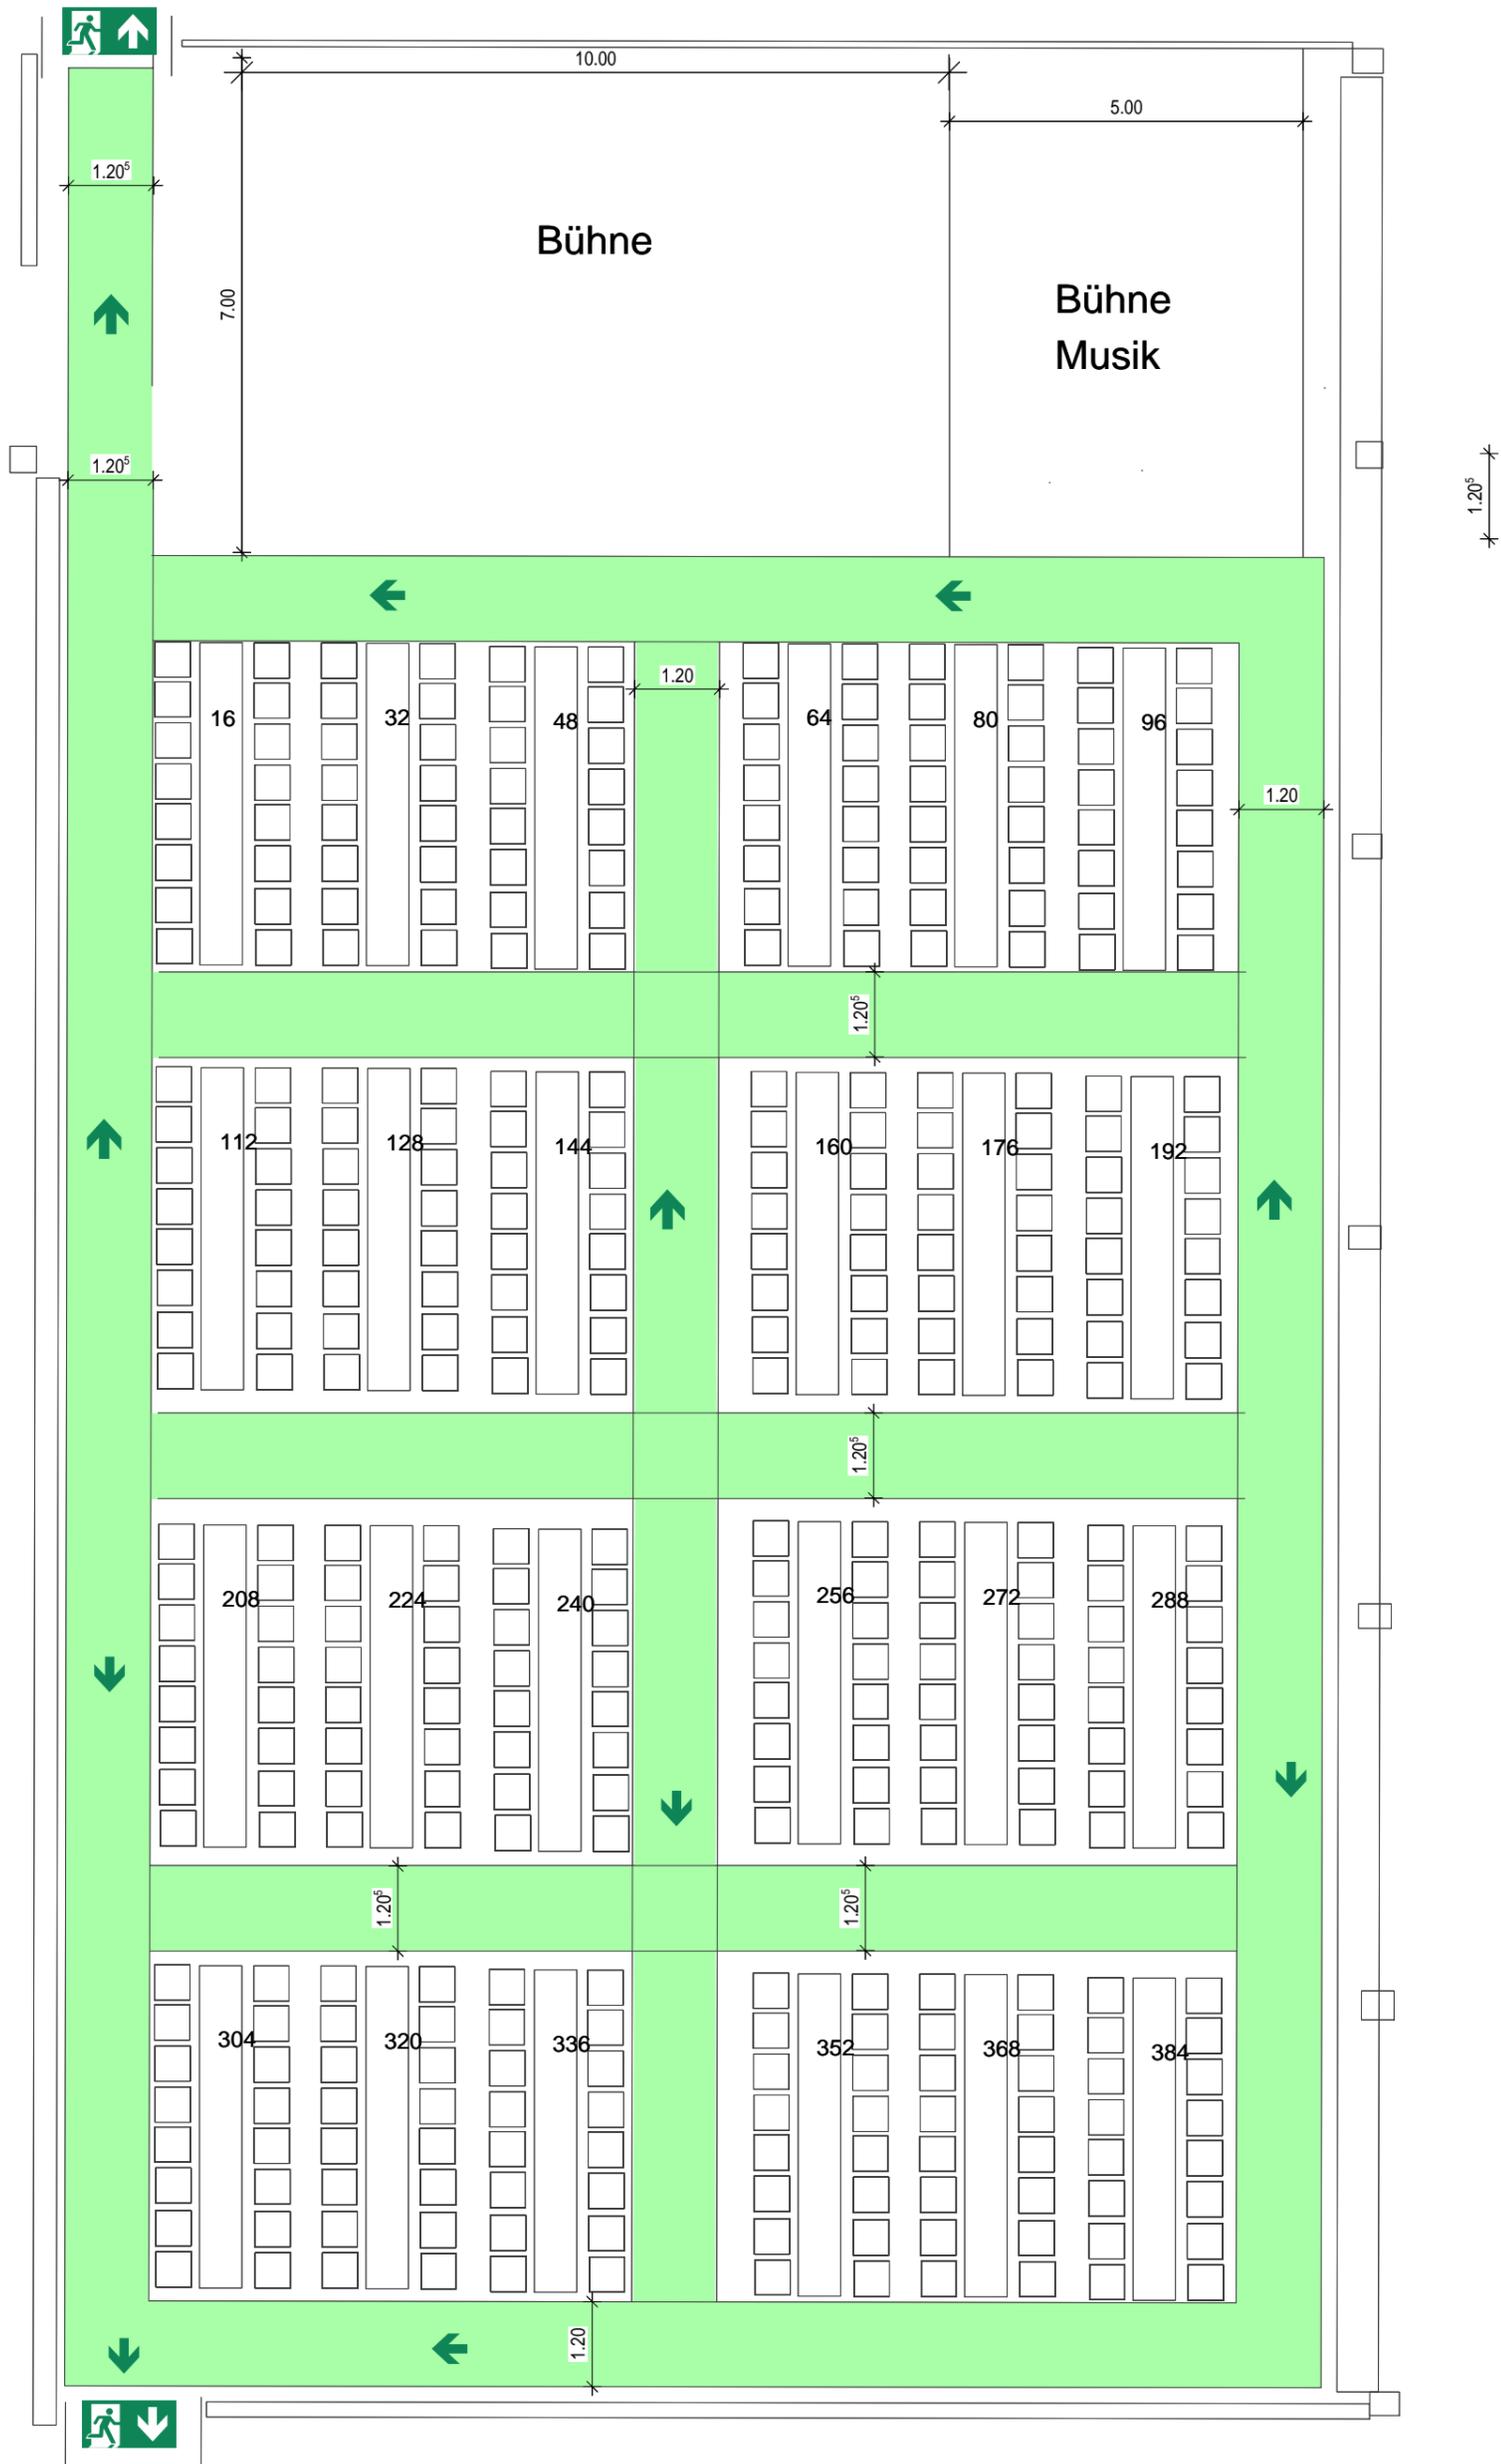

Legende:



Rettungsweg



Richtungspfeil



Notausgang

Objekt: MZH, Primstal

Gebäude: Halle

Geschoss: Erdgeschoss

Stand: 23.05.2024

Plan-Nr.: Bestuhlungsplan

Planersteller:

FS BRANDSCHUTZ
ENGINEERING

SAARBRÜCKER STR. 26
66625 TÜRKISMÜHLE
TEL. 0 68 52/ 90 29 28
info@fs-brandschutz.de

DIPLOM-ING. (FH) STEPHAN FINKLER ARCHITEKT AGS
SACHVERSTÄNDIGER FÜR VORBEUGENDEN BRANDSCHUTZ