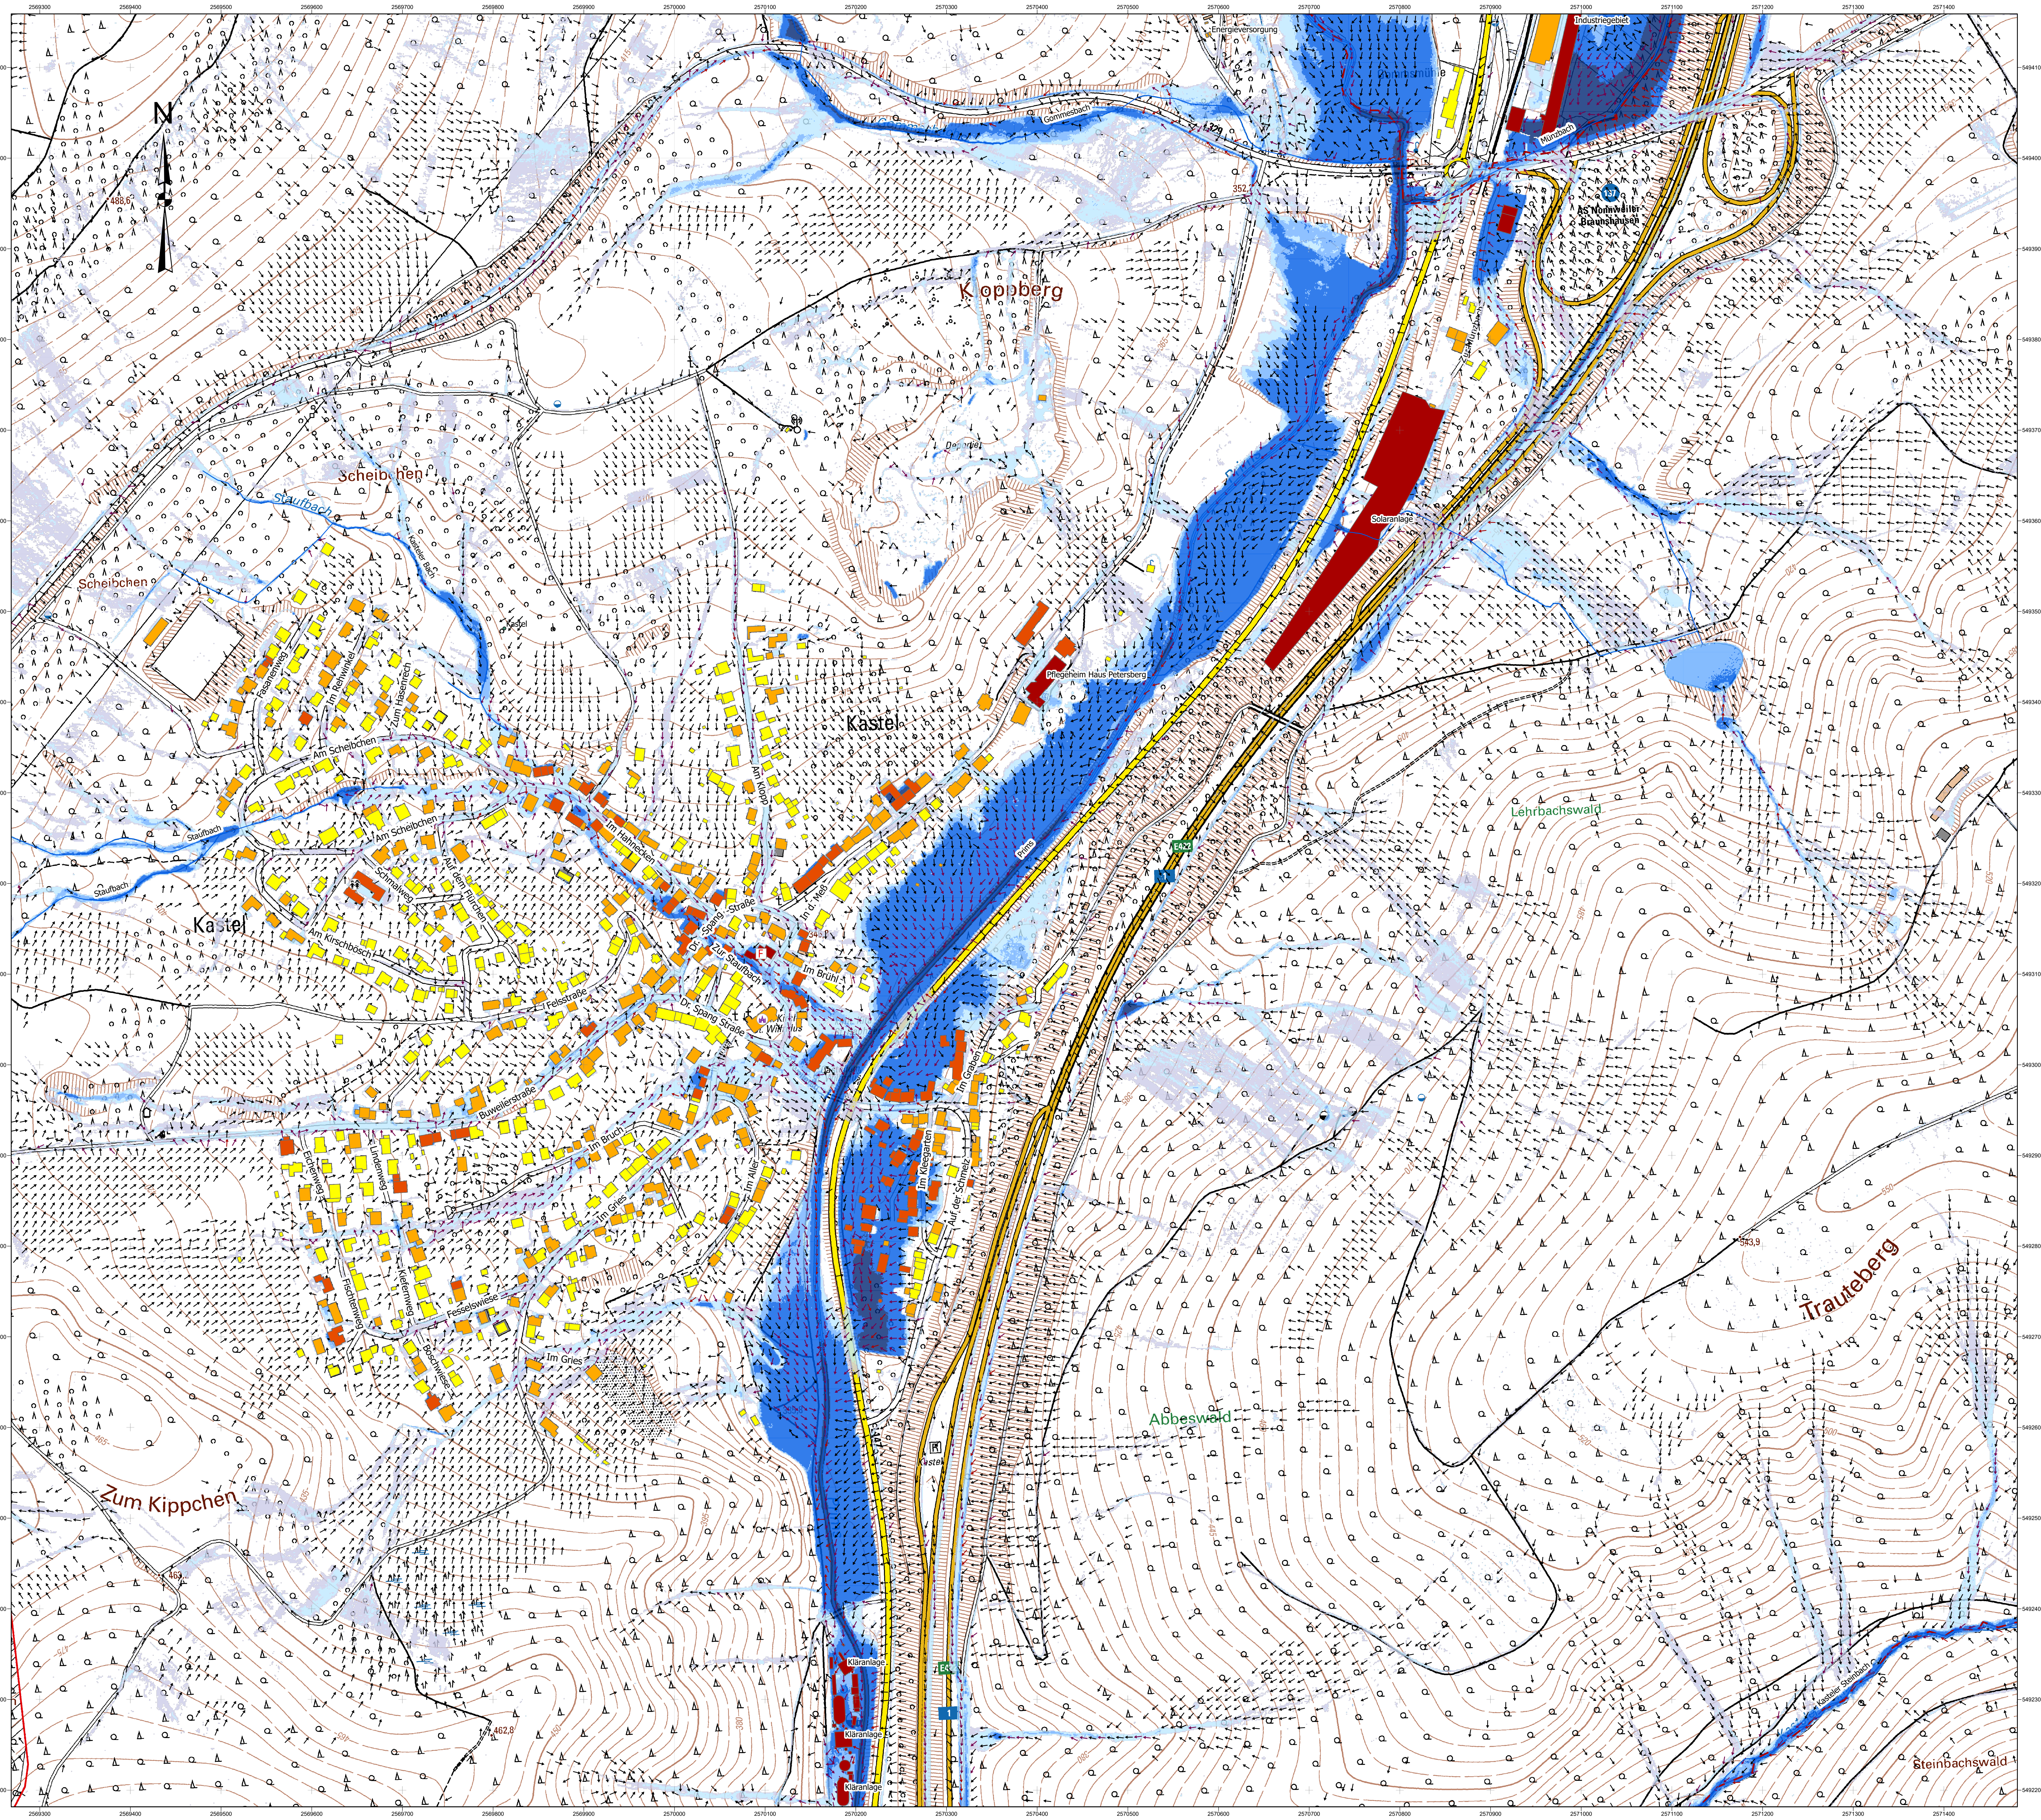
N
Koppberg
Kastel
Scheibchen
Staufbach
Kasteler Bach
Gommesbach
Gommesmühle
Münzbach
Energieversorgung
Industriegebiet
AS Nonnweiler-Braunshausen
Solaranlage
Pflegeheim Haus Petersberg
Prims
Fasanenweg
Im Rehwinkel
Zum Hasenrech
Am Scheibchen
Schmalweg
Auf dem Flürchen
Am Kirschbösch
Im Hahnecken
Am Klopp
In d. Meß
Dr. Spang Straße
Zur Staufbach
Im Brühl
Felsstraße
Buweilerstraße
Im Bruch
Im Gries
Im Aller
Im Graben
Im Kleegarten
Auf der Schmelz
Eichenweg
Lindenweg
Fichtenweg
Kiefernweg
Fesselswiese
Boschwiese
Lehrbachswald
Trauteberg
Abbeswald
Zum Kippchen
Steinbachswald
Kläranlage


N
Sitzerath
Bierfeld
Nonnweiler
Otzenhausen
Schwarzenbach
Braunshausen
Kastel
Primstal

Maßstab: 1:70.000

## Legende

- Gemeindegrenze
- Gemarkungsgrenze
- ✉ Post
- Schule
- Kirche
- Museum
- Rathaus
- Apotheke
- Tankstelle
- Supermarkt
- ✚ Rotes Kreuz
- F Feuerwehr
- Kita/Kindergarten
- AWO (Arbeiterwohlfahrt)

### Überflutungsrisiko

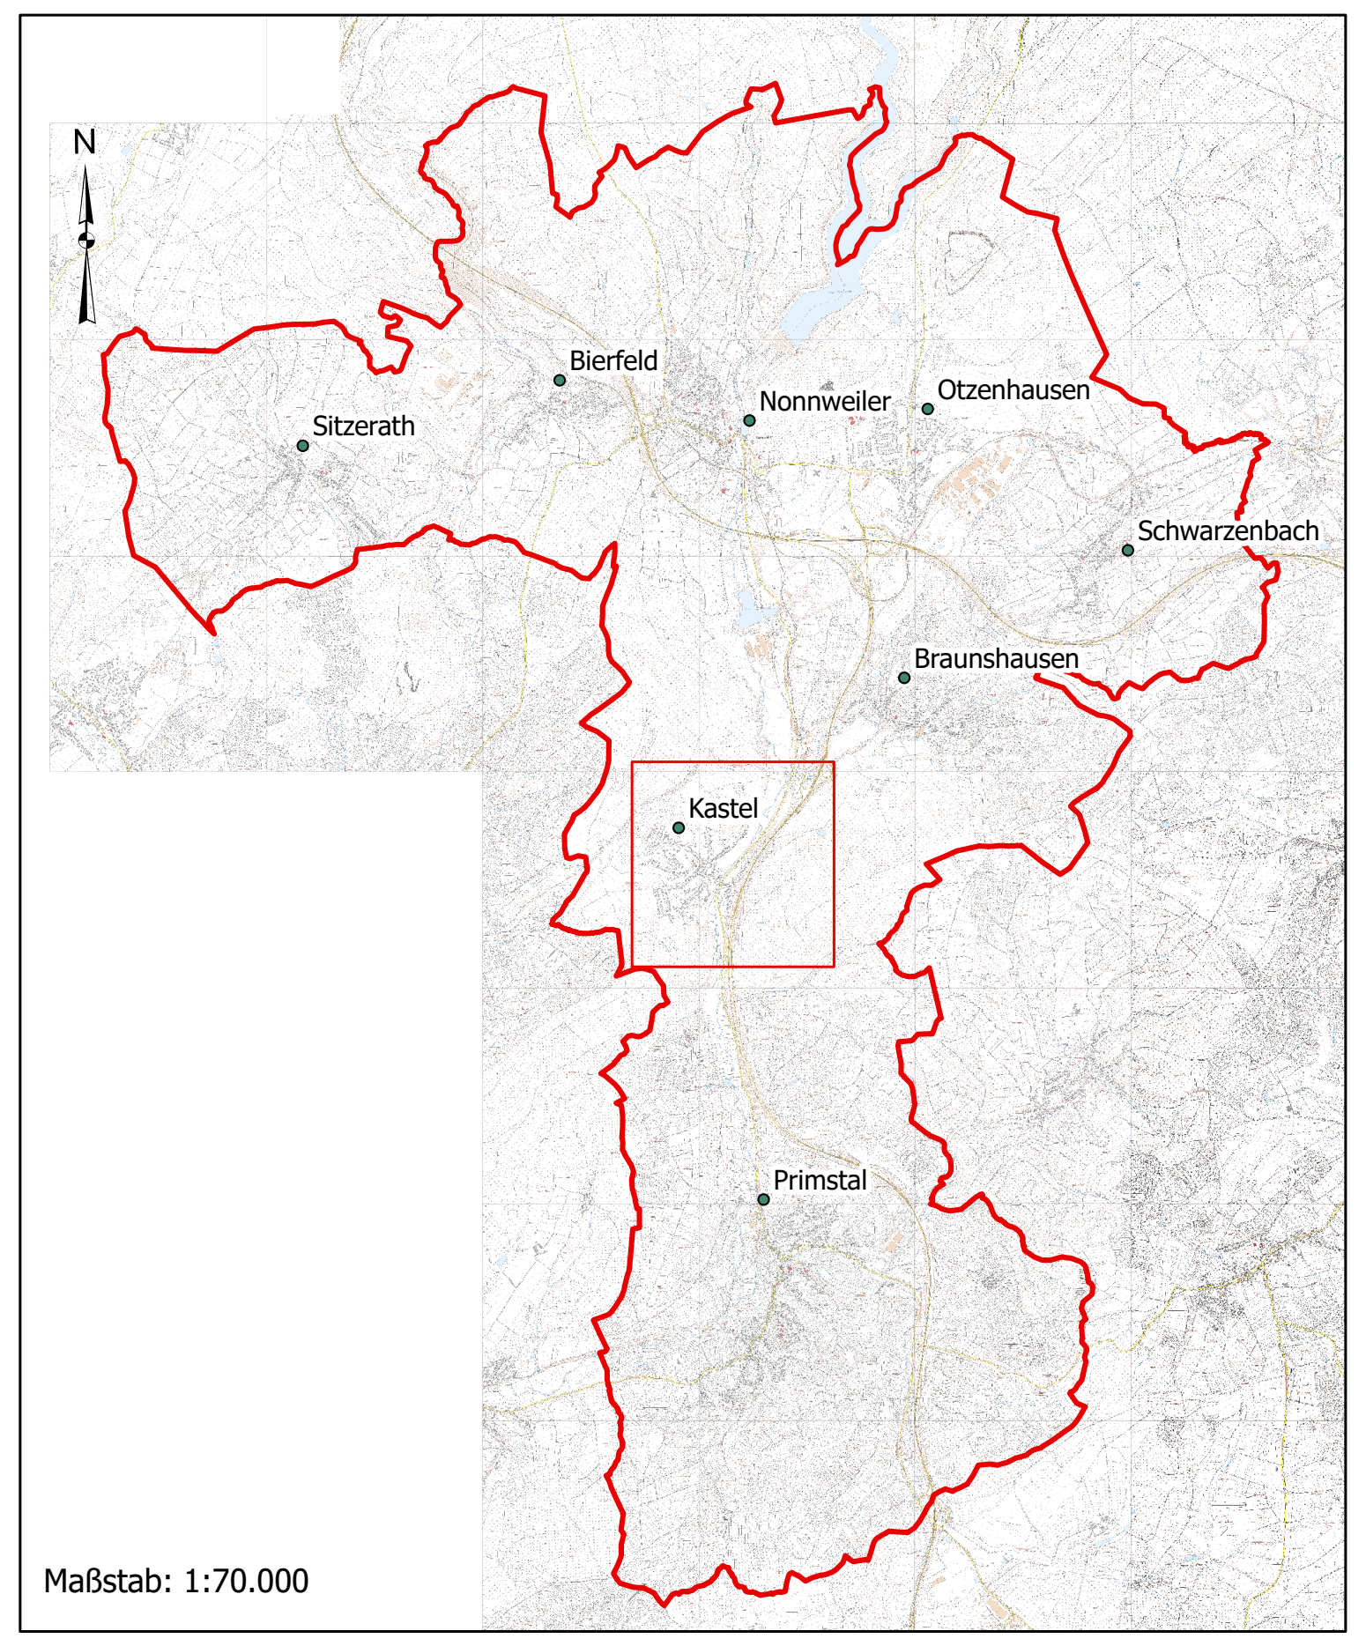- 🟥 Klasse 4 (sehr hoch)
- 🟧 Klasse 3 (hoch)
- 🟧 Klasse 2 (mittel)
- 🟨 Klasse 1 (gering)

### Fließgeschwindigkeit

- ↑ <1 m/s
- ↑ 1-2 m/s
- ↑ > 2 m/s

### Überflutungstiefen

- <5 cm Keine Darstellung
- 🟦 5-10 cm
- 🟦 10-30 cm
- 🟦 30-50 cm
- 🟦 50-200 cm
- 🟦 >200 cm

Geobasisdaten, © LVGL TKA 25490/2021

Änderungen / Indizes

| Datum | bearbeitet von | geprüft von | geändert/ergänzt | Index |
|---|---|---|---|---|

Projekt

## Hochwasser- und Starkregenvorsorgekonzept Gemeinde Nonnweiler

Vorhaben, Inhalt

## Überflutungstiefen und Überflutungsrisiko OT Kastel - N=90 mm/h

Auftraggeber

Gemeinde Nonnweiler
Trierer Straße 5
66620 Nonnweiler
FON +49 (0)6897 .76845-90
FAX +49 (0)6897 .76845-99

Planung

CADWERKSTATT
Holzer Straße 77
D-66287-Quierschied
FON +49 (0)6897 .76845-90
FAX +49 (0)6897 .76845-99
MAIL info@cadwerkstatt.de
WEB www.cadwerkstatt.de

| Maßstab | Datum | Index |
|---|---|---|
| 1:2.500 | 30-Aug-2023 | / |

| Projekt Nr. | Plan Nr. | Bearbeiter |
|---|---|---|
| 118-14 | 2-KA-3 | R. Marckwordt/ A. Mohamad |

Plangröße:1135x841mm

Vorabzug